


Consorzio Asi in liquidazione – Gestione
separata IRSAP di Caltanissetta



ISTITUTO REGIONALE PER LO SVILUPPO DELLE
ATTIVITA' PRODUTTIVE
Ente Pubblico non Economico
L.R. 8/2012

GESTIONE SERVIZIO IDRICO, FOGNARIO E DI DEPURAZIONE NEGLI AGGLOMERATI DEL CALDERARO E DI SAN CATALDO SCALO

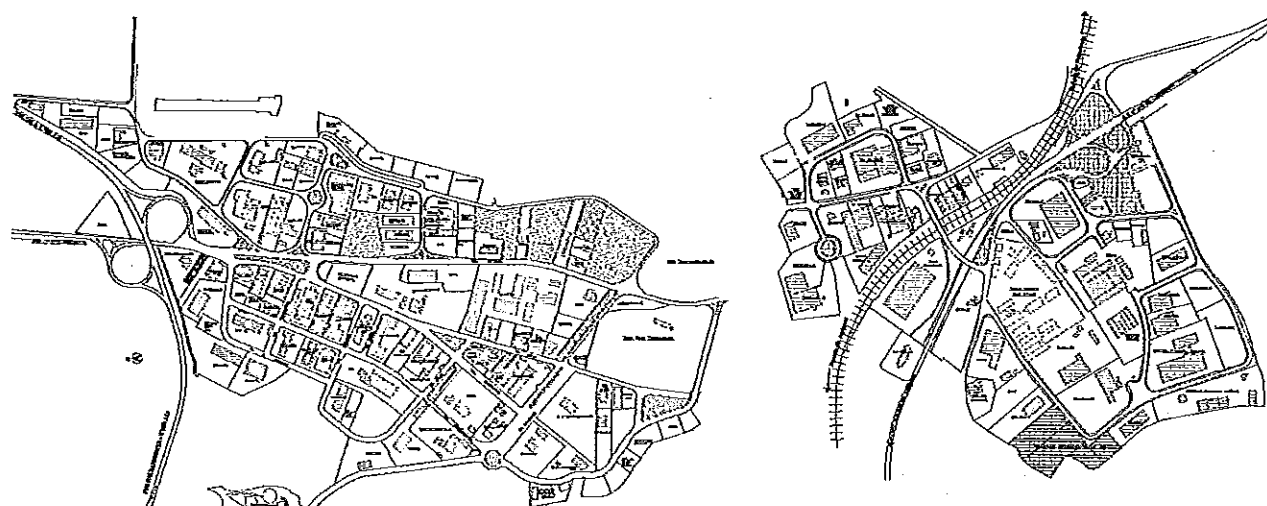

Elaborati planimetrici

Raccolta elaborati da


Dr. Michele Savoia

Approvato con


D.D.G. n. _____ del _____


Via Peralta Zona Industriale
93100 Caltanissetta
P.I. 00189200850
C.F. 80009240856

Tel. 0934532311 Fax. 093425703
Mail: caltanissetta@irsapsicilia.it
Pec: caltanissetta@pec.irsapsicilia.it

REGIONE
SICILIANA



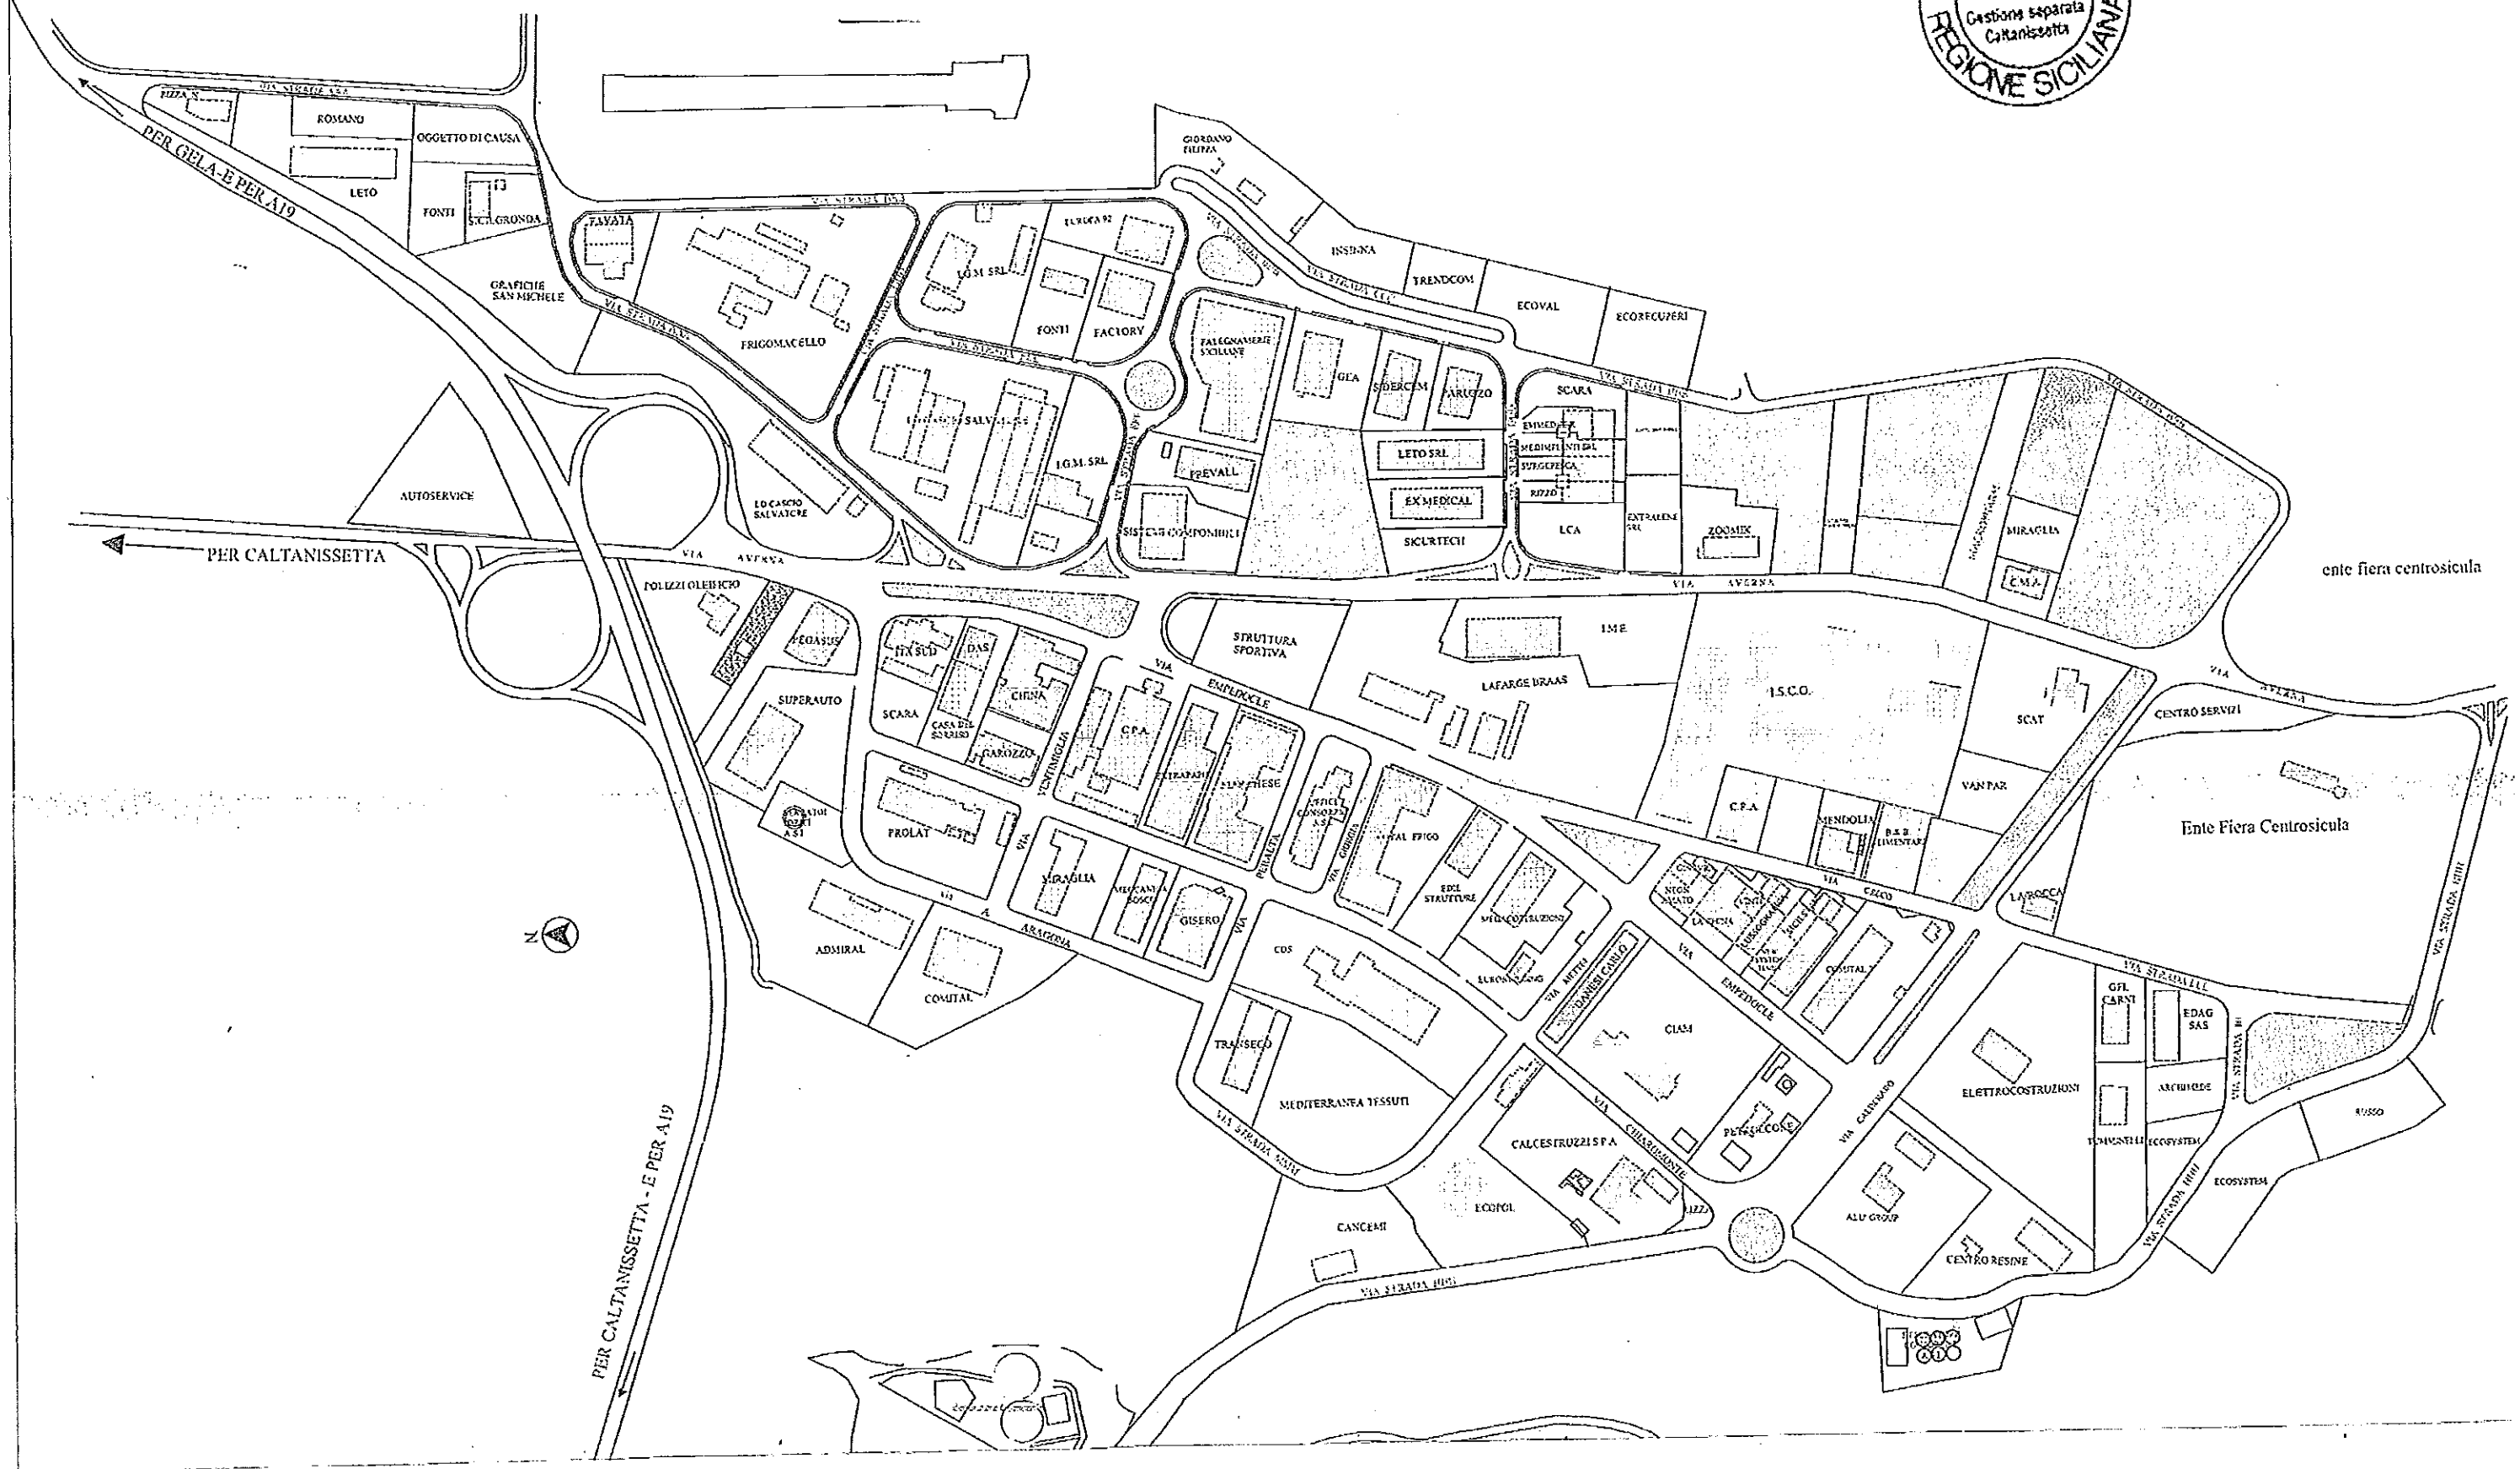

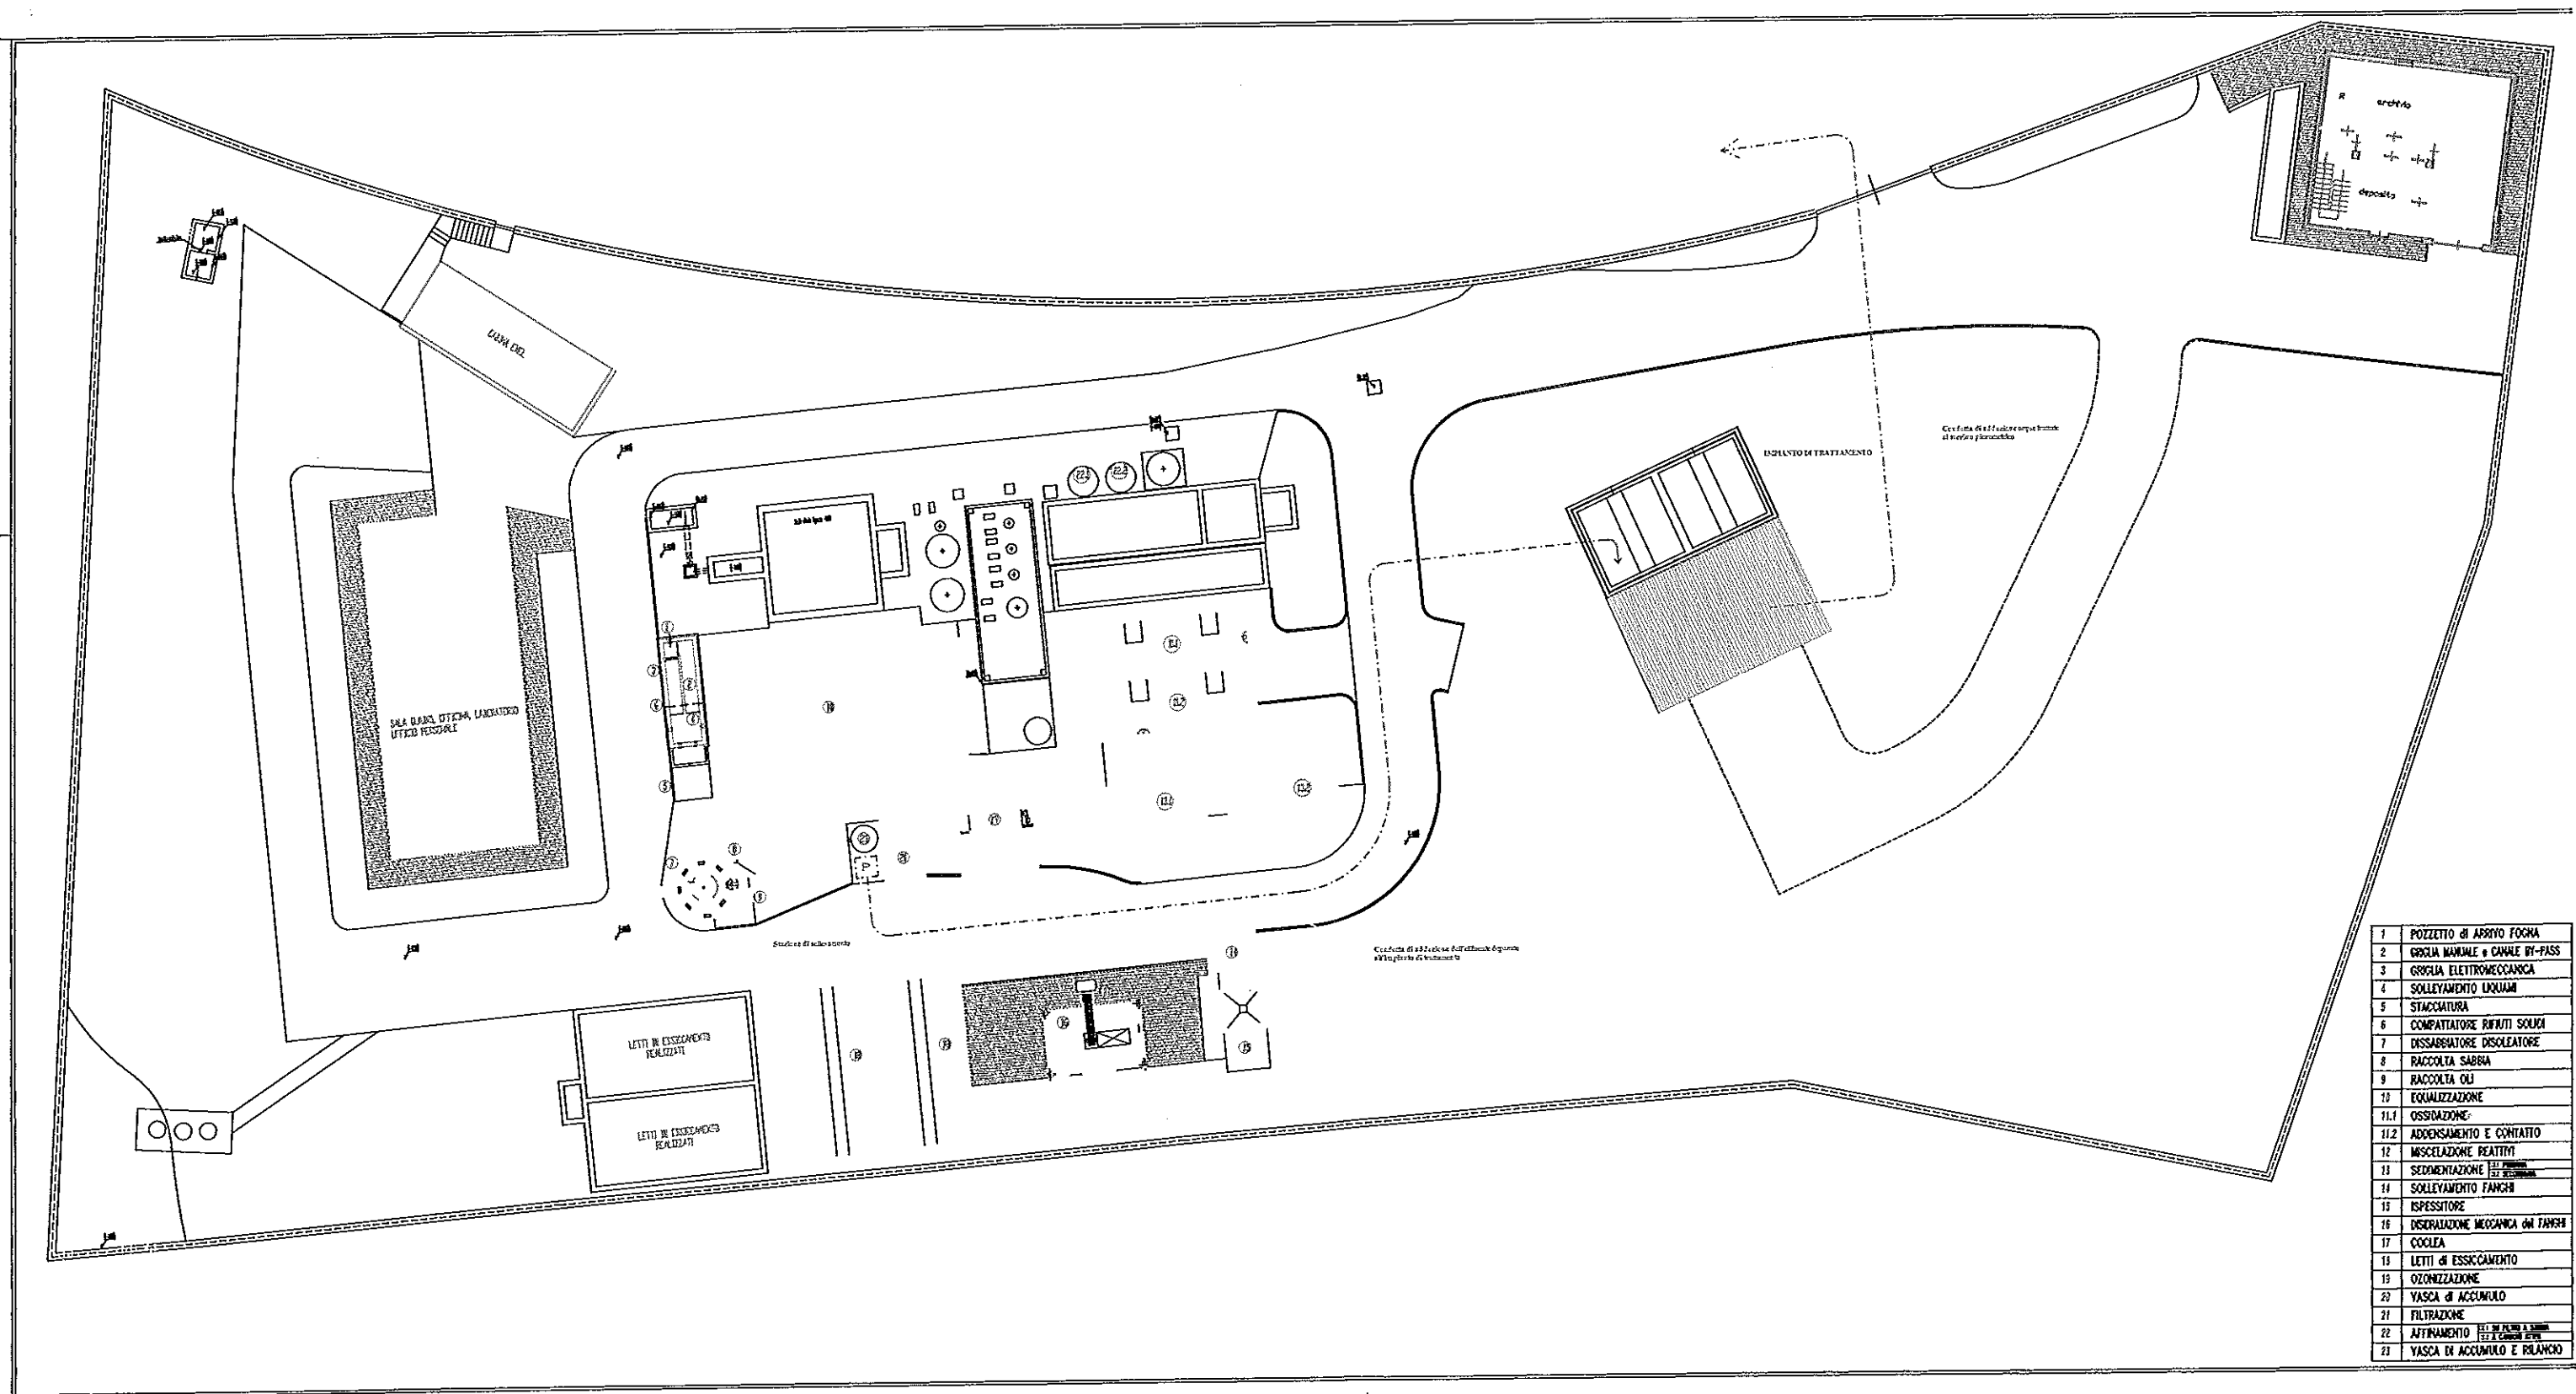

1	POZZETTO DI ARRIVO FOCHIA
2	GRIGLIA MANUALE e CANALE BY-PASS
3	GRIGLIA ELETTROMECCANICA
4	SOLLEVAMENTO LIQUIDI
5	STACCATURA
6	COMPATTATORE RIFIUTI SOLIDI
7	DISSECCATORE DISOLEATORE
8	RACCOLTA SABBIA
9	RACCOLTA OLII
10	EQUALIZZAZIONE
11.1	OSSIDAZIONE
11.2	ADDESSAMENTO E CONTATTO
12	MISCELAZIONE REATTIVI
13	SEDIMENTAZIONE
14	SOLLEVAMENTO FANGHI
15	ISPESITORE
16	DISERAZIONE MECCANICA DEI FANGHI
17	COCCIA
18	LETTO DI ESSICCAVENTO
19	OZONIZZAZIONE
20	VASCA DI ACCUMULO
21	FILTRAZIONE
22	AFFINAMENTO
23	VASCA DI ACCUMULO E RILASCIO



Punto 3 - art. 14 del Capitolato


Handwritten signature



Punto 4 - art. 14 del Capitolato *pr*

RETE IDRICA CALDERARO


LEGENDA

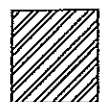


SERBATOI DI ACCUMULO




RETE IDRICA (POTABILE - INDUSTRIALE -
ANTINCENDIO)

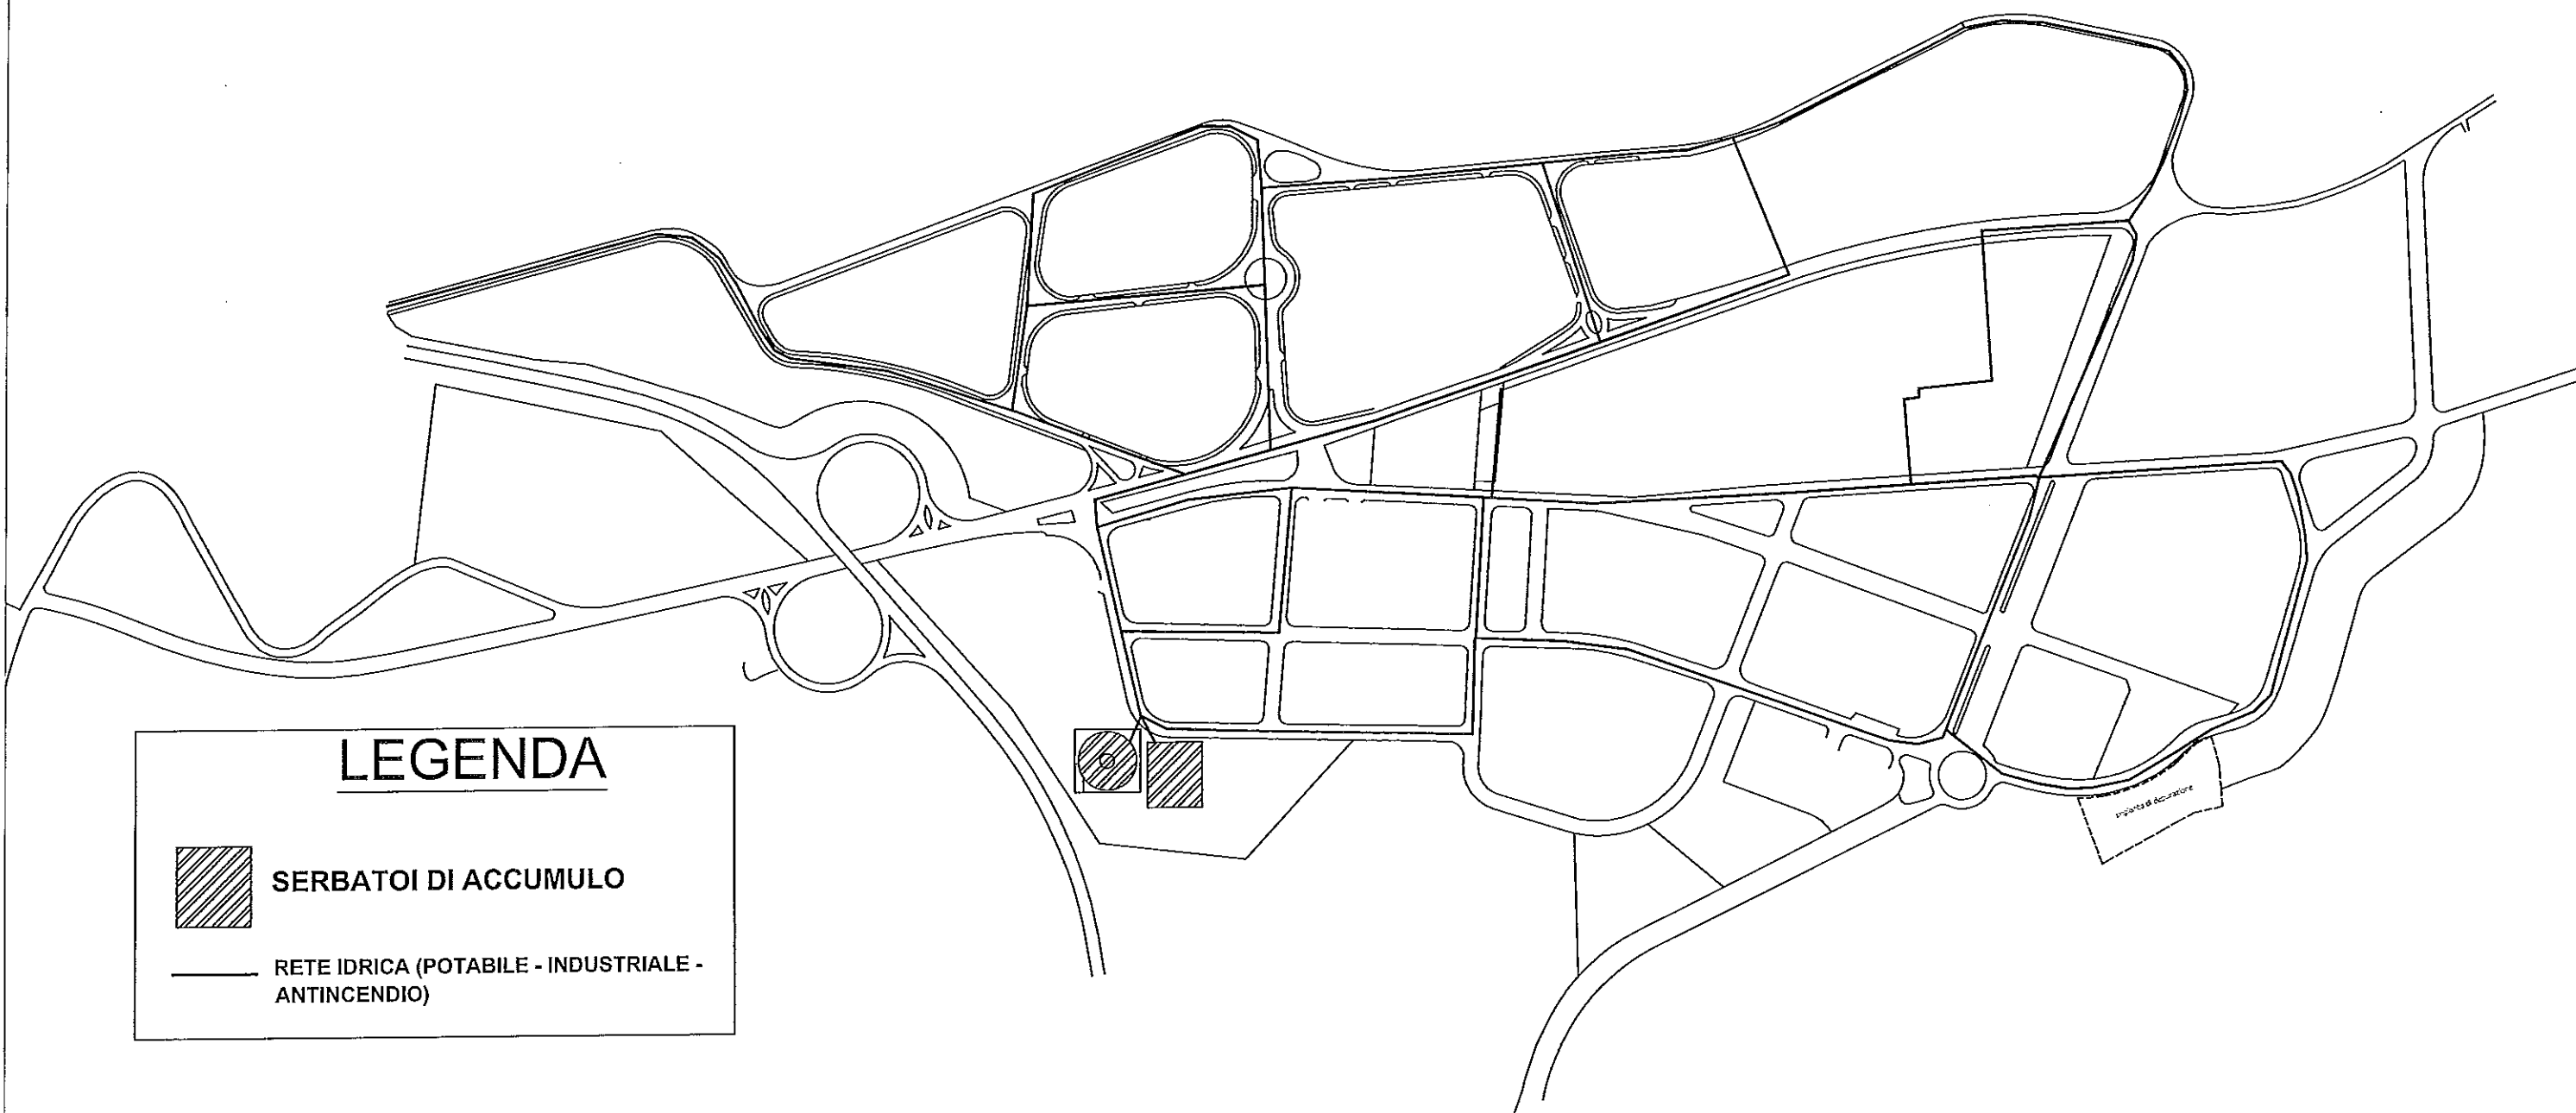


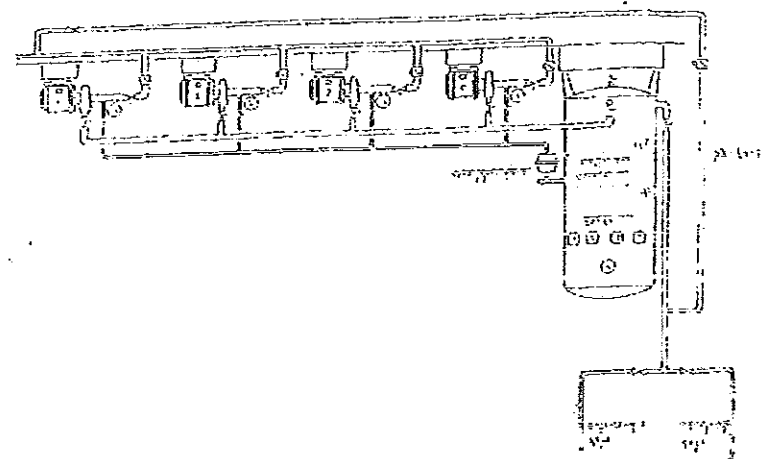

SCHEMA GENERALE DI PRESSIONE IDRICA ANTINCENDIO

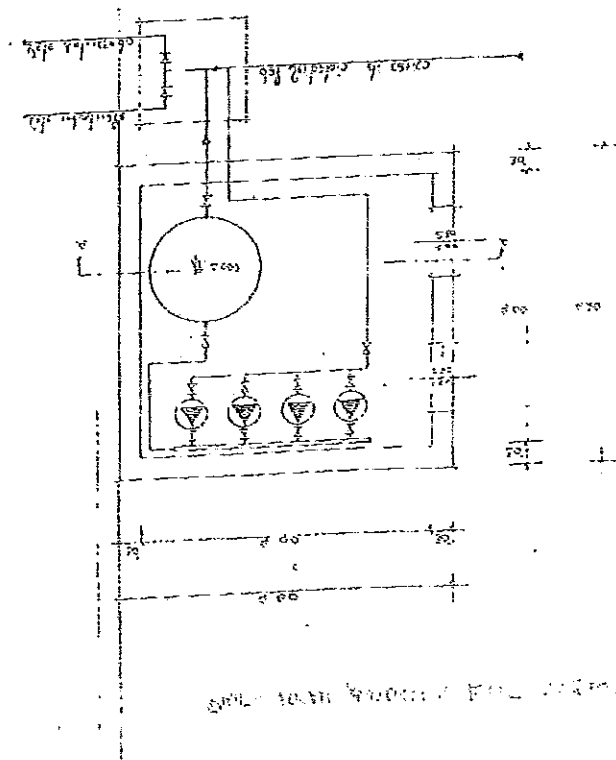

SCHEMA GENERALE DI PRESSIONE IDRICA ANTINCENDIO

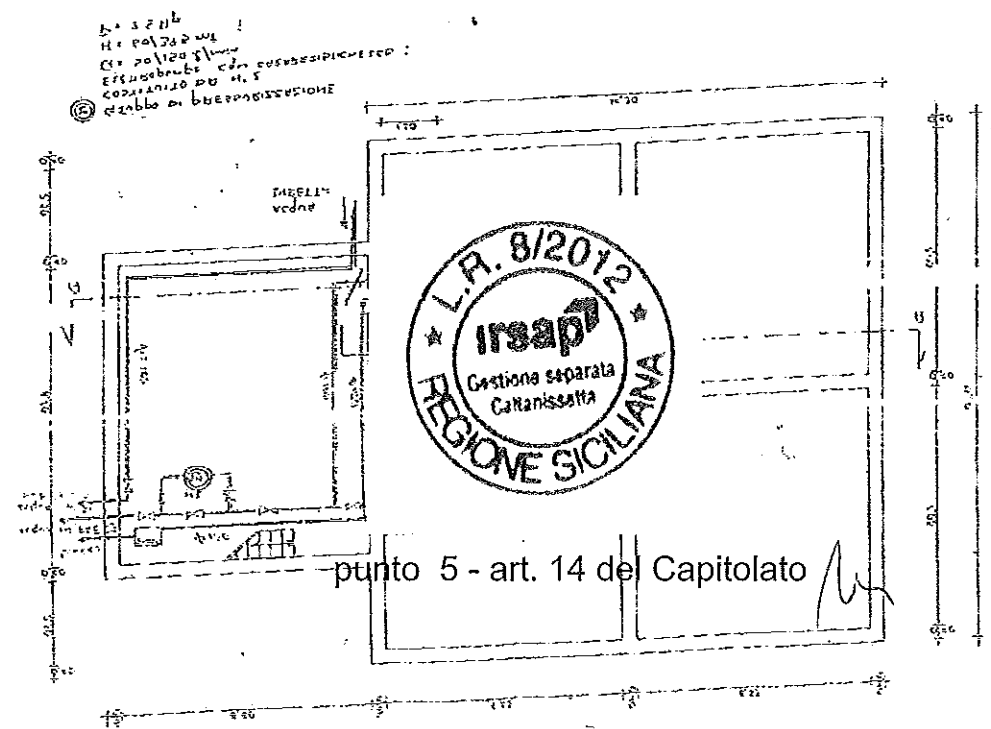

punto 5 - art. 14 del Capitolato



STAMPATO
in data
28/04/2012

Punto 6 - art. 14 del Capitolato *mu*




CONDOTTA ADDUZIONE POZZI PIAN DEL LAGO
- SERBATOIO PENSILE CALDERARO

Serbatoio pensile

Pozzi Pian del lago

Pian del Lago

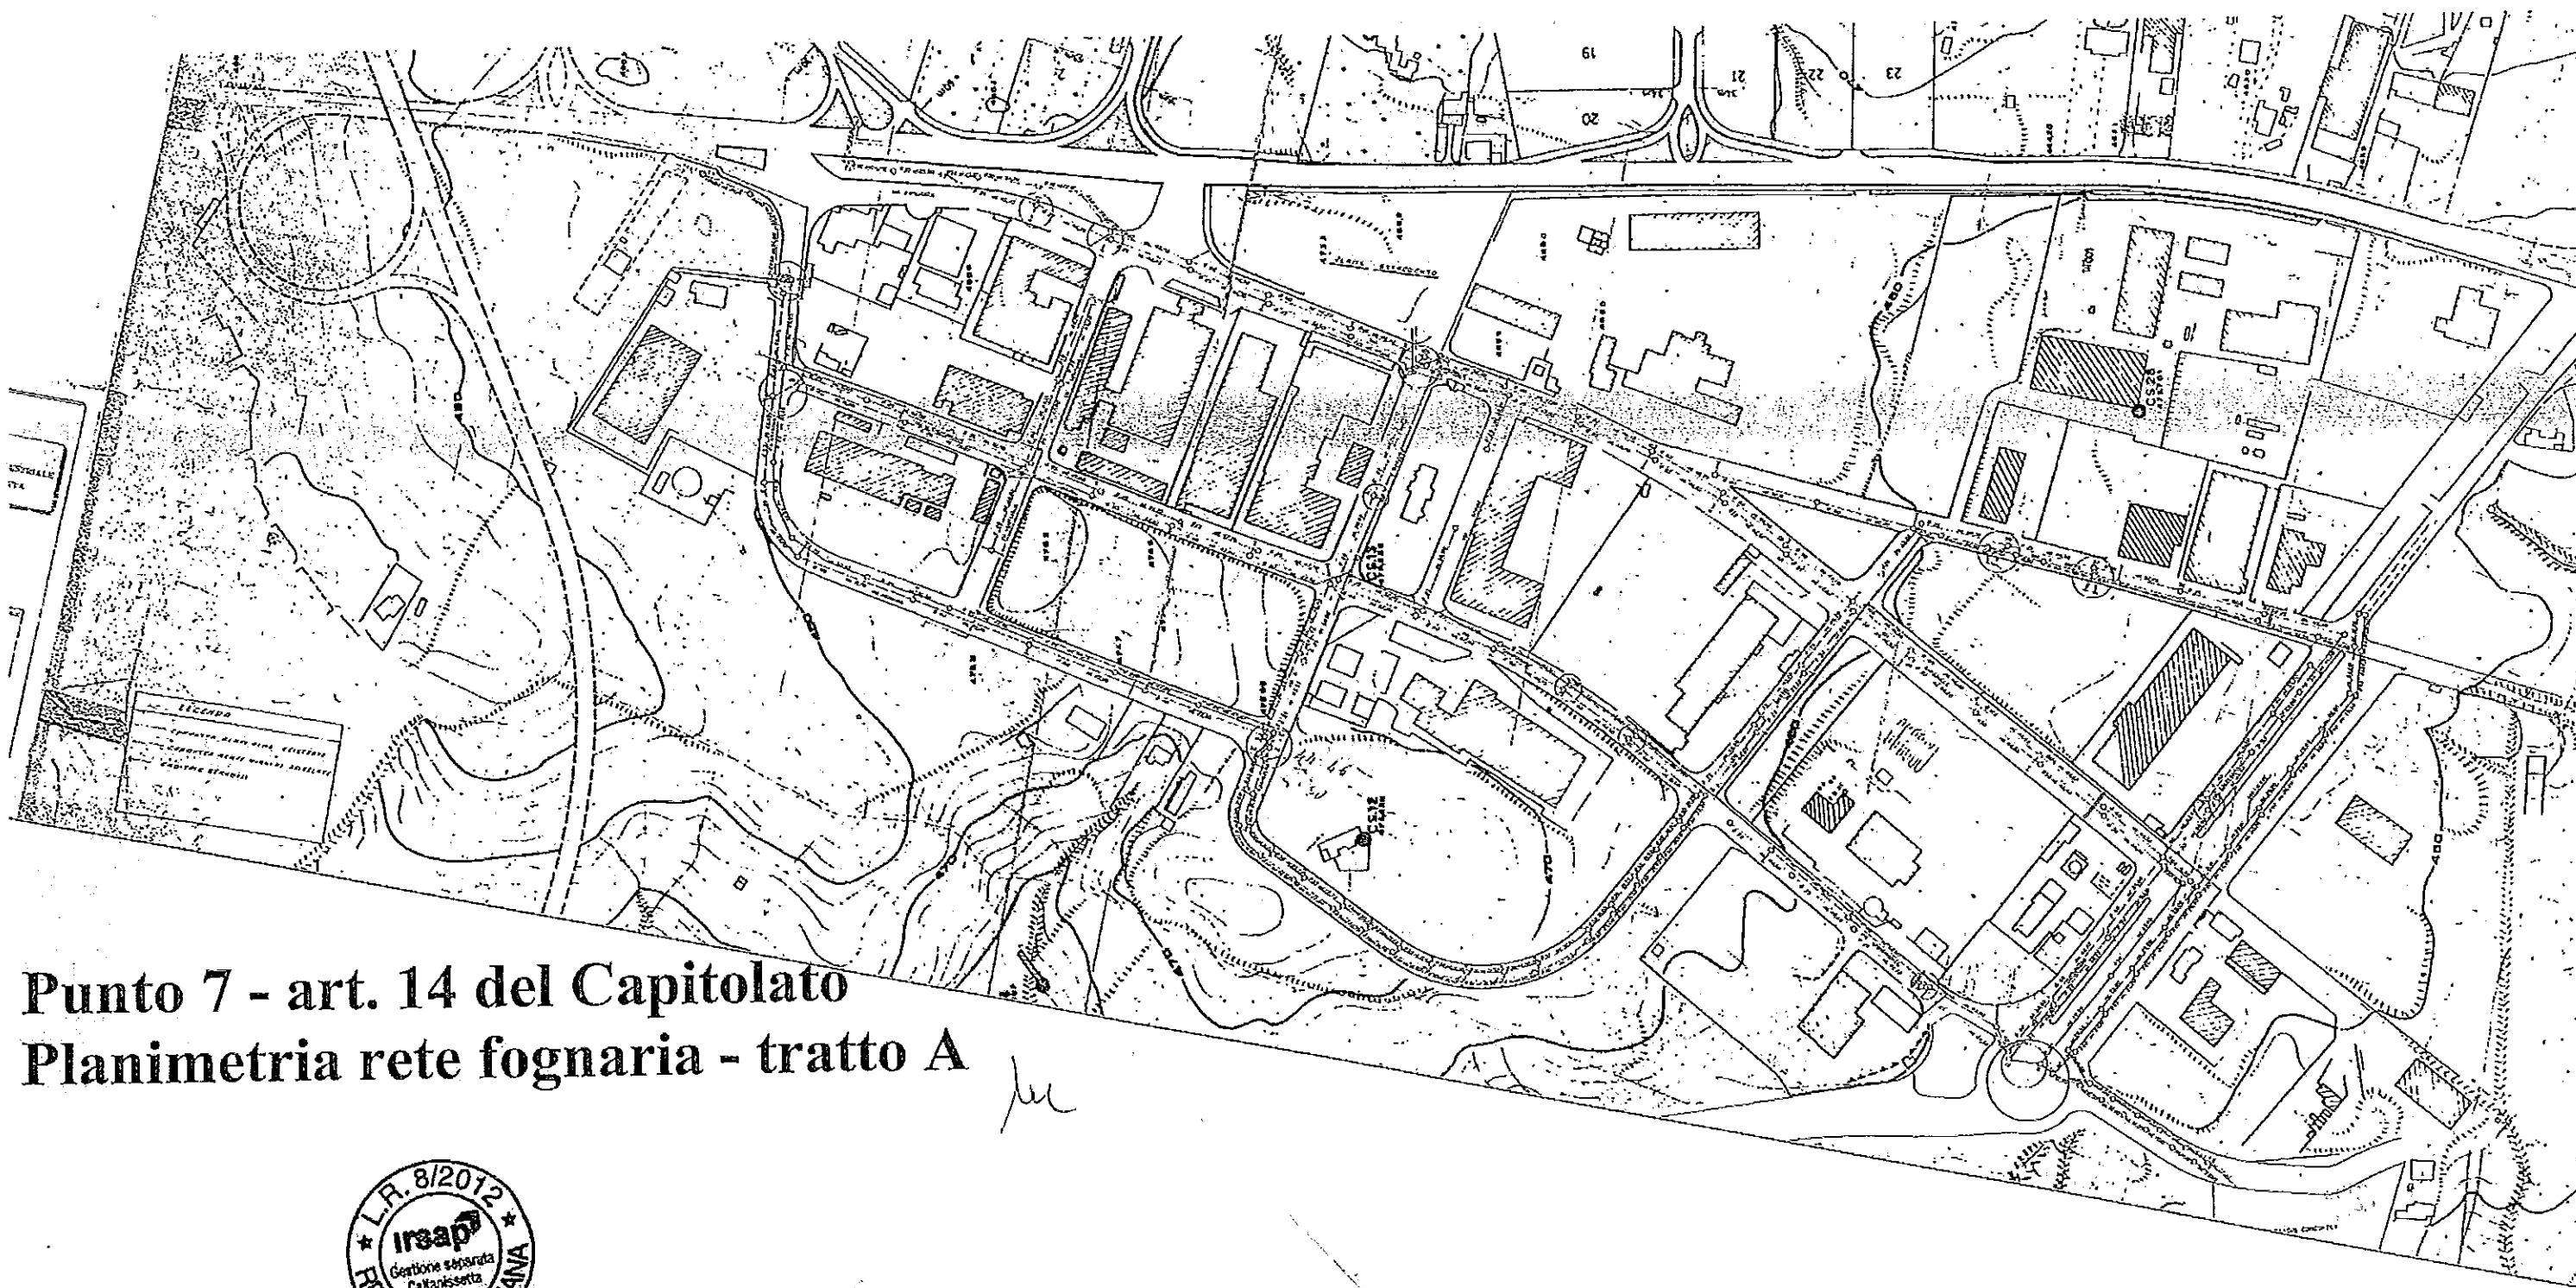

Punto 7 - art. 14 del Capitolato
Planimetria rete fognaria - tratto A







RETE FOGNARIA CALDERARO TRATTO B

LEGENDA


— RETE FOGNARIA (ACQUE BIANCHE E NERE)

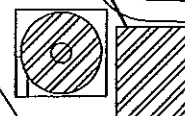


Impianto di depurazione

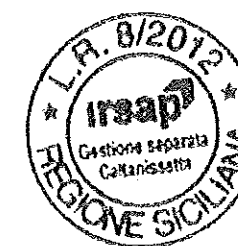

be

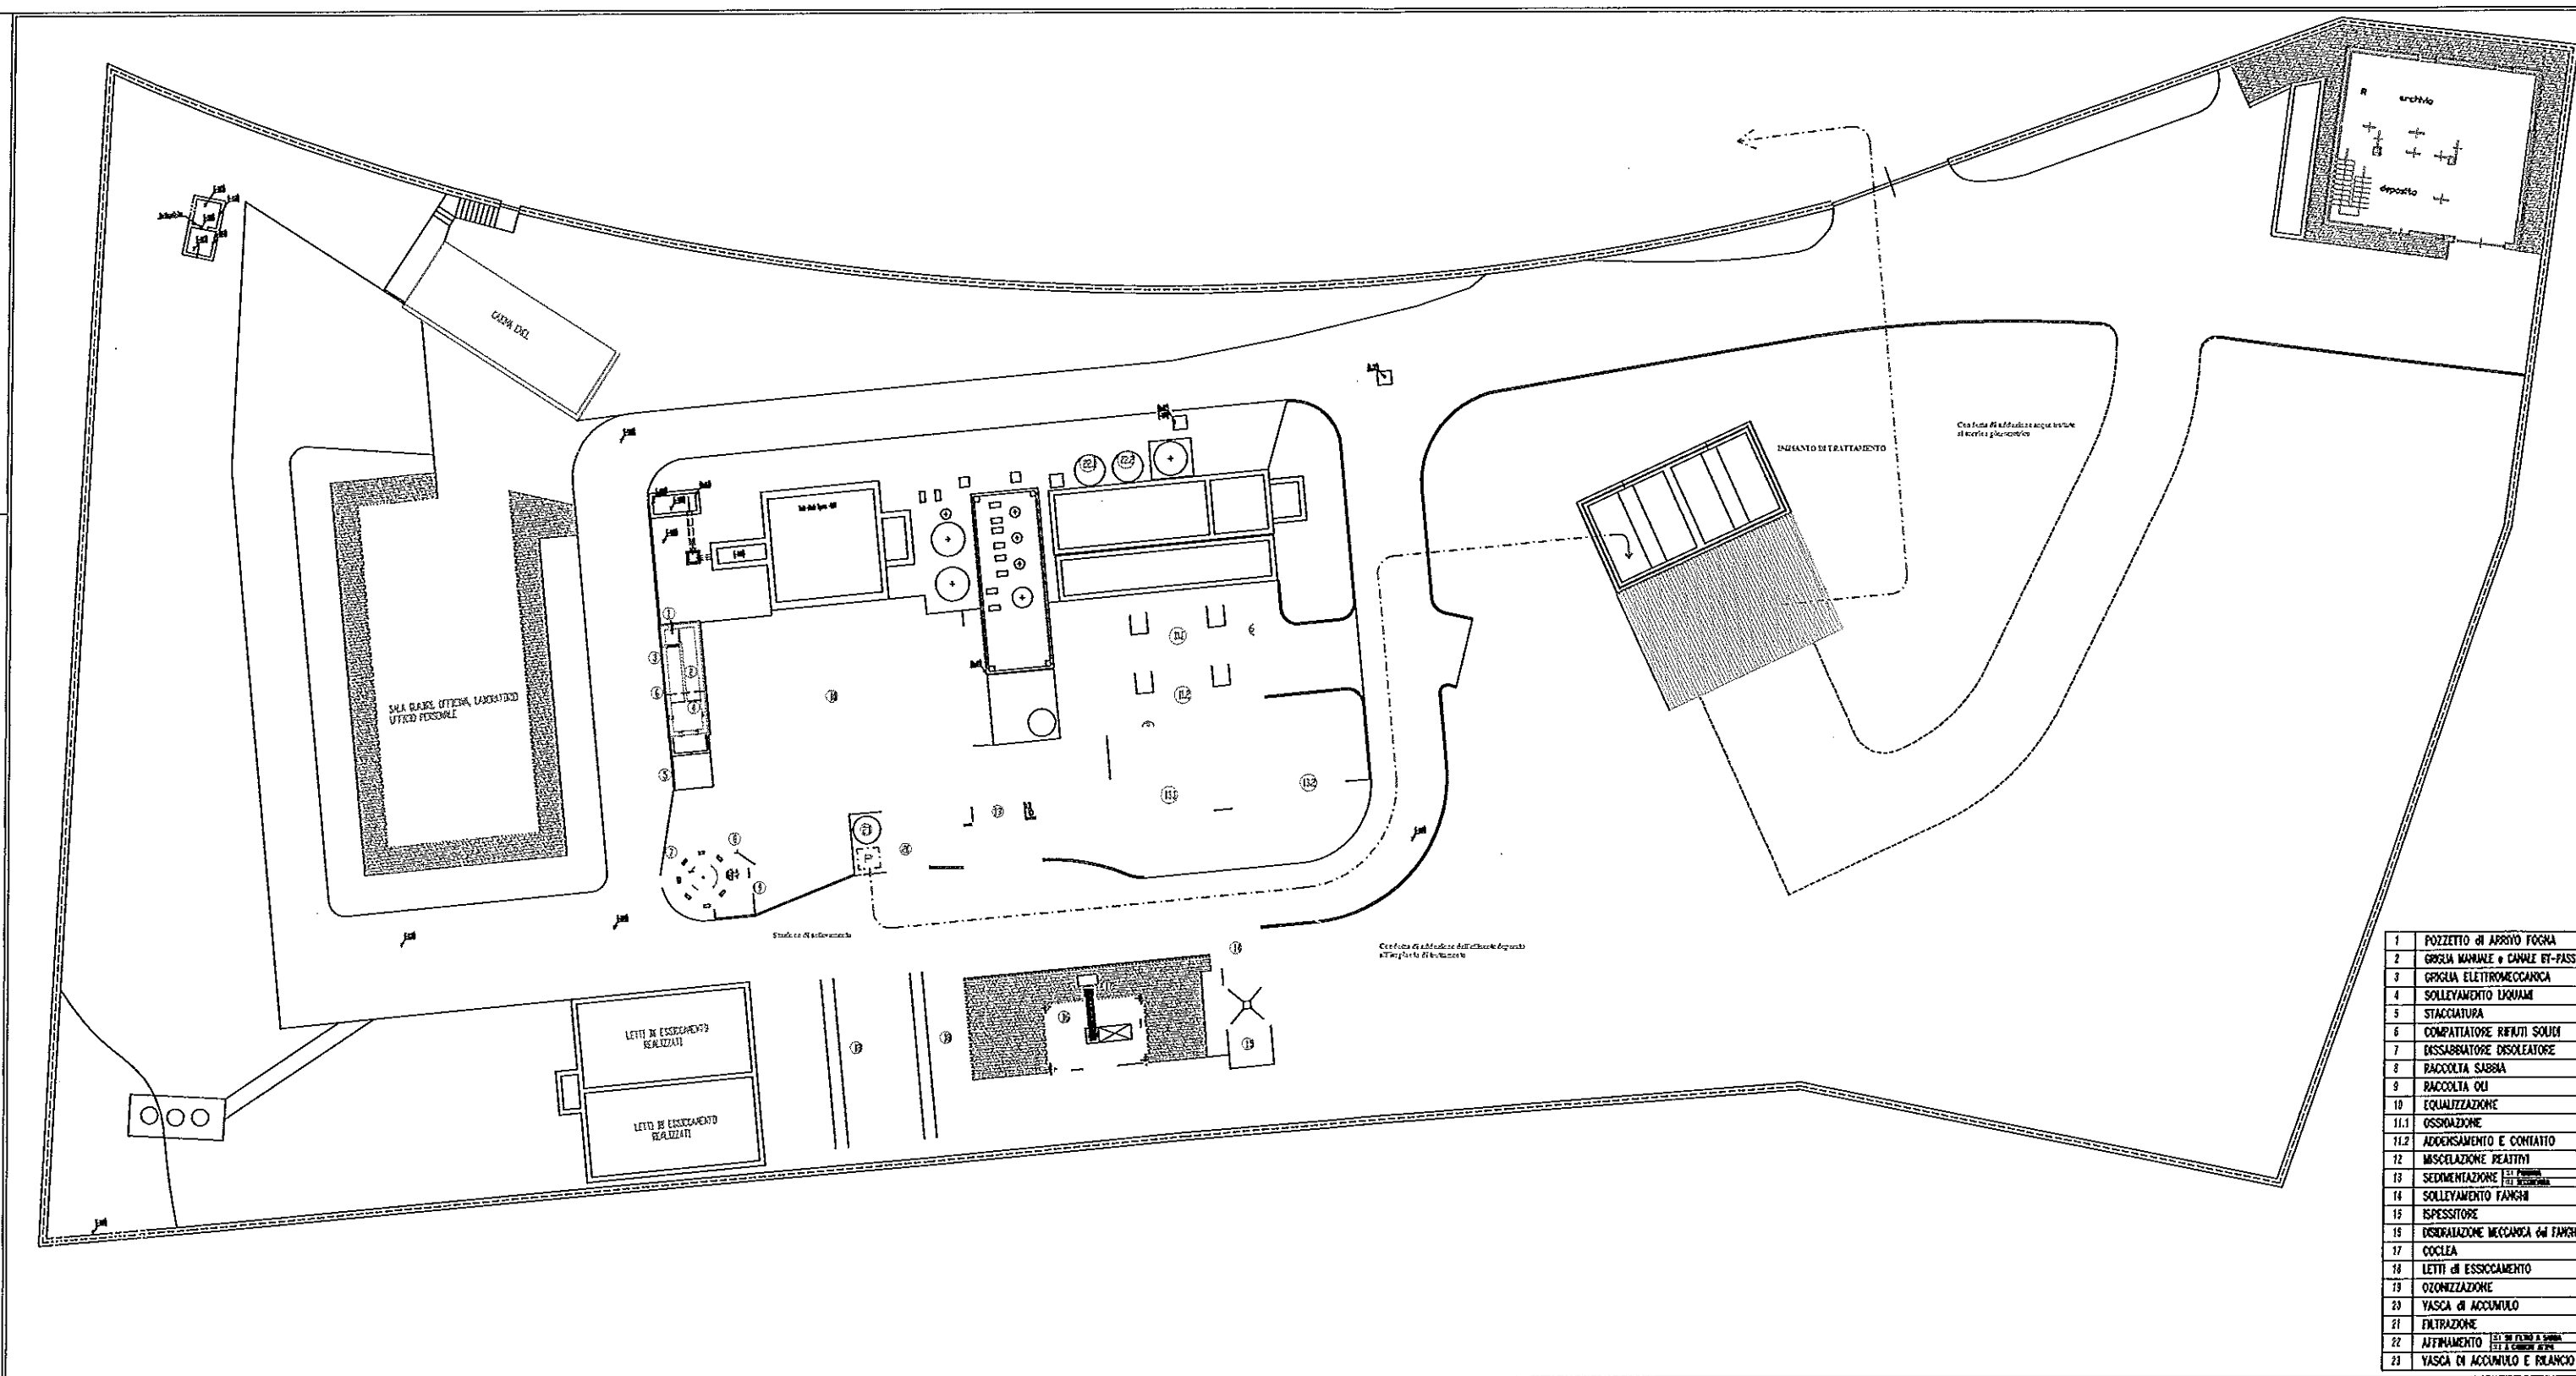

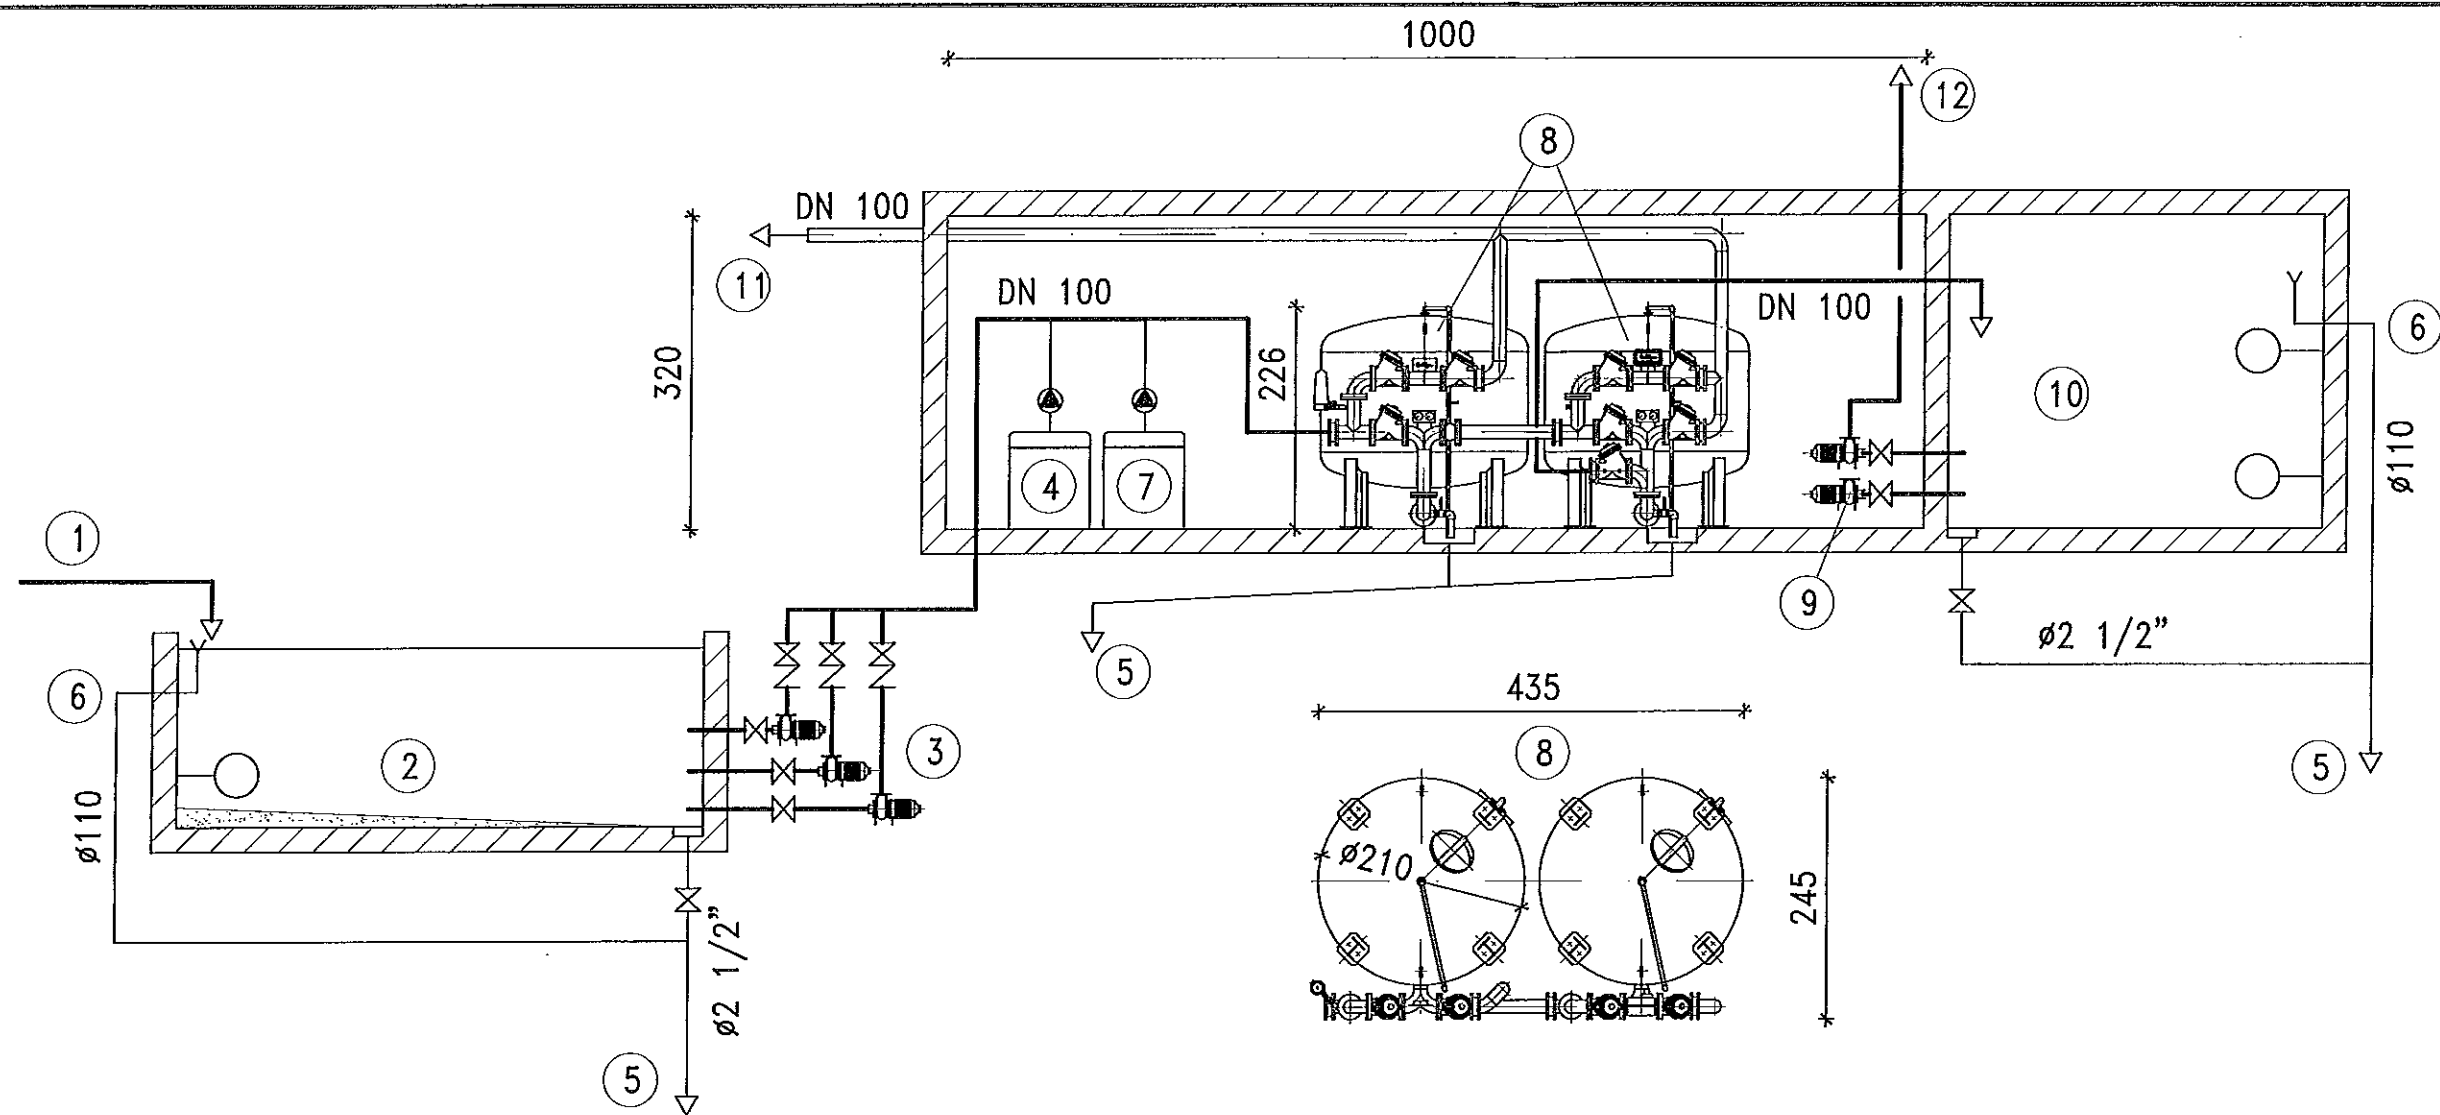


Punto 9 - art. 14 del Capitolato



LAYOUT LINEA DI TRATTAMENTO ACQUE

12	ADDUZIONE AL TORRINO
11	IN TESTA ALL'IMPIANTO
10	ACCUMULO ACQUA TRATTATA
9	POMPE DI RILANCIO ACQUA TRATTATA
8	DOPPIA FILTRAZIONE IN SERIE
7	CLORAZIONE
6	TROPPO PIENO
5	ALLO SCARICO
4	INIEZIONE FLOCCULANTE
3	POMPE PRESSURIZZAZIONE FILTRI
2	ACCUMULO ACQUA DEPURATA
1	ARRIVO EFFLUENTE
ITEM	DESCRIZIONE

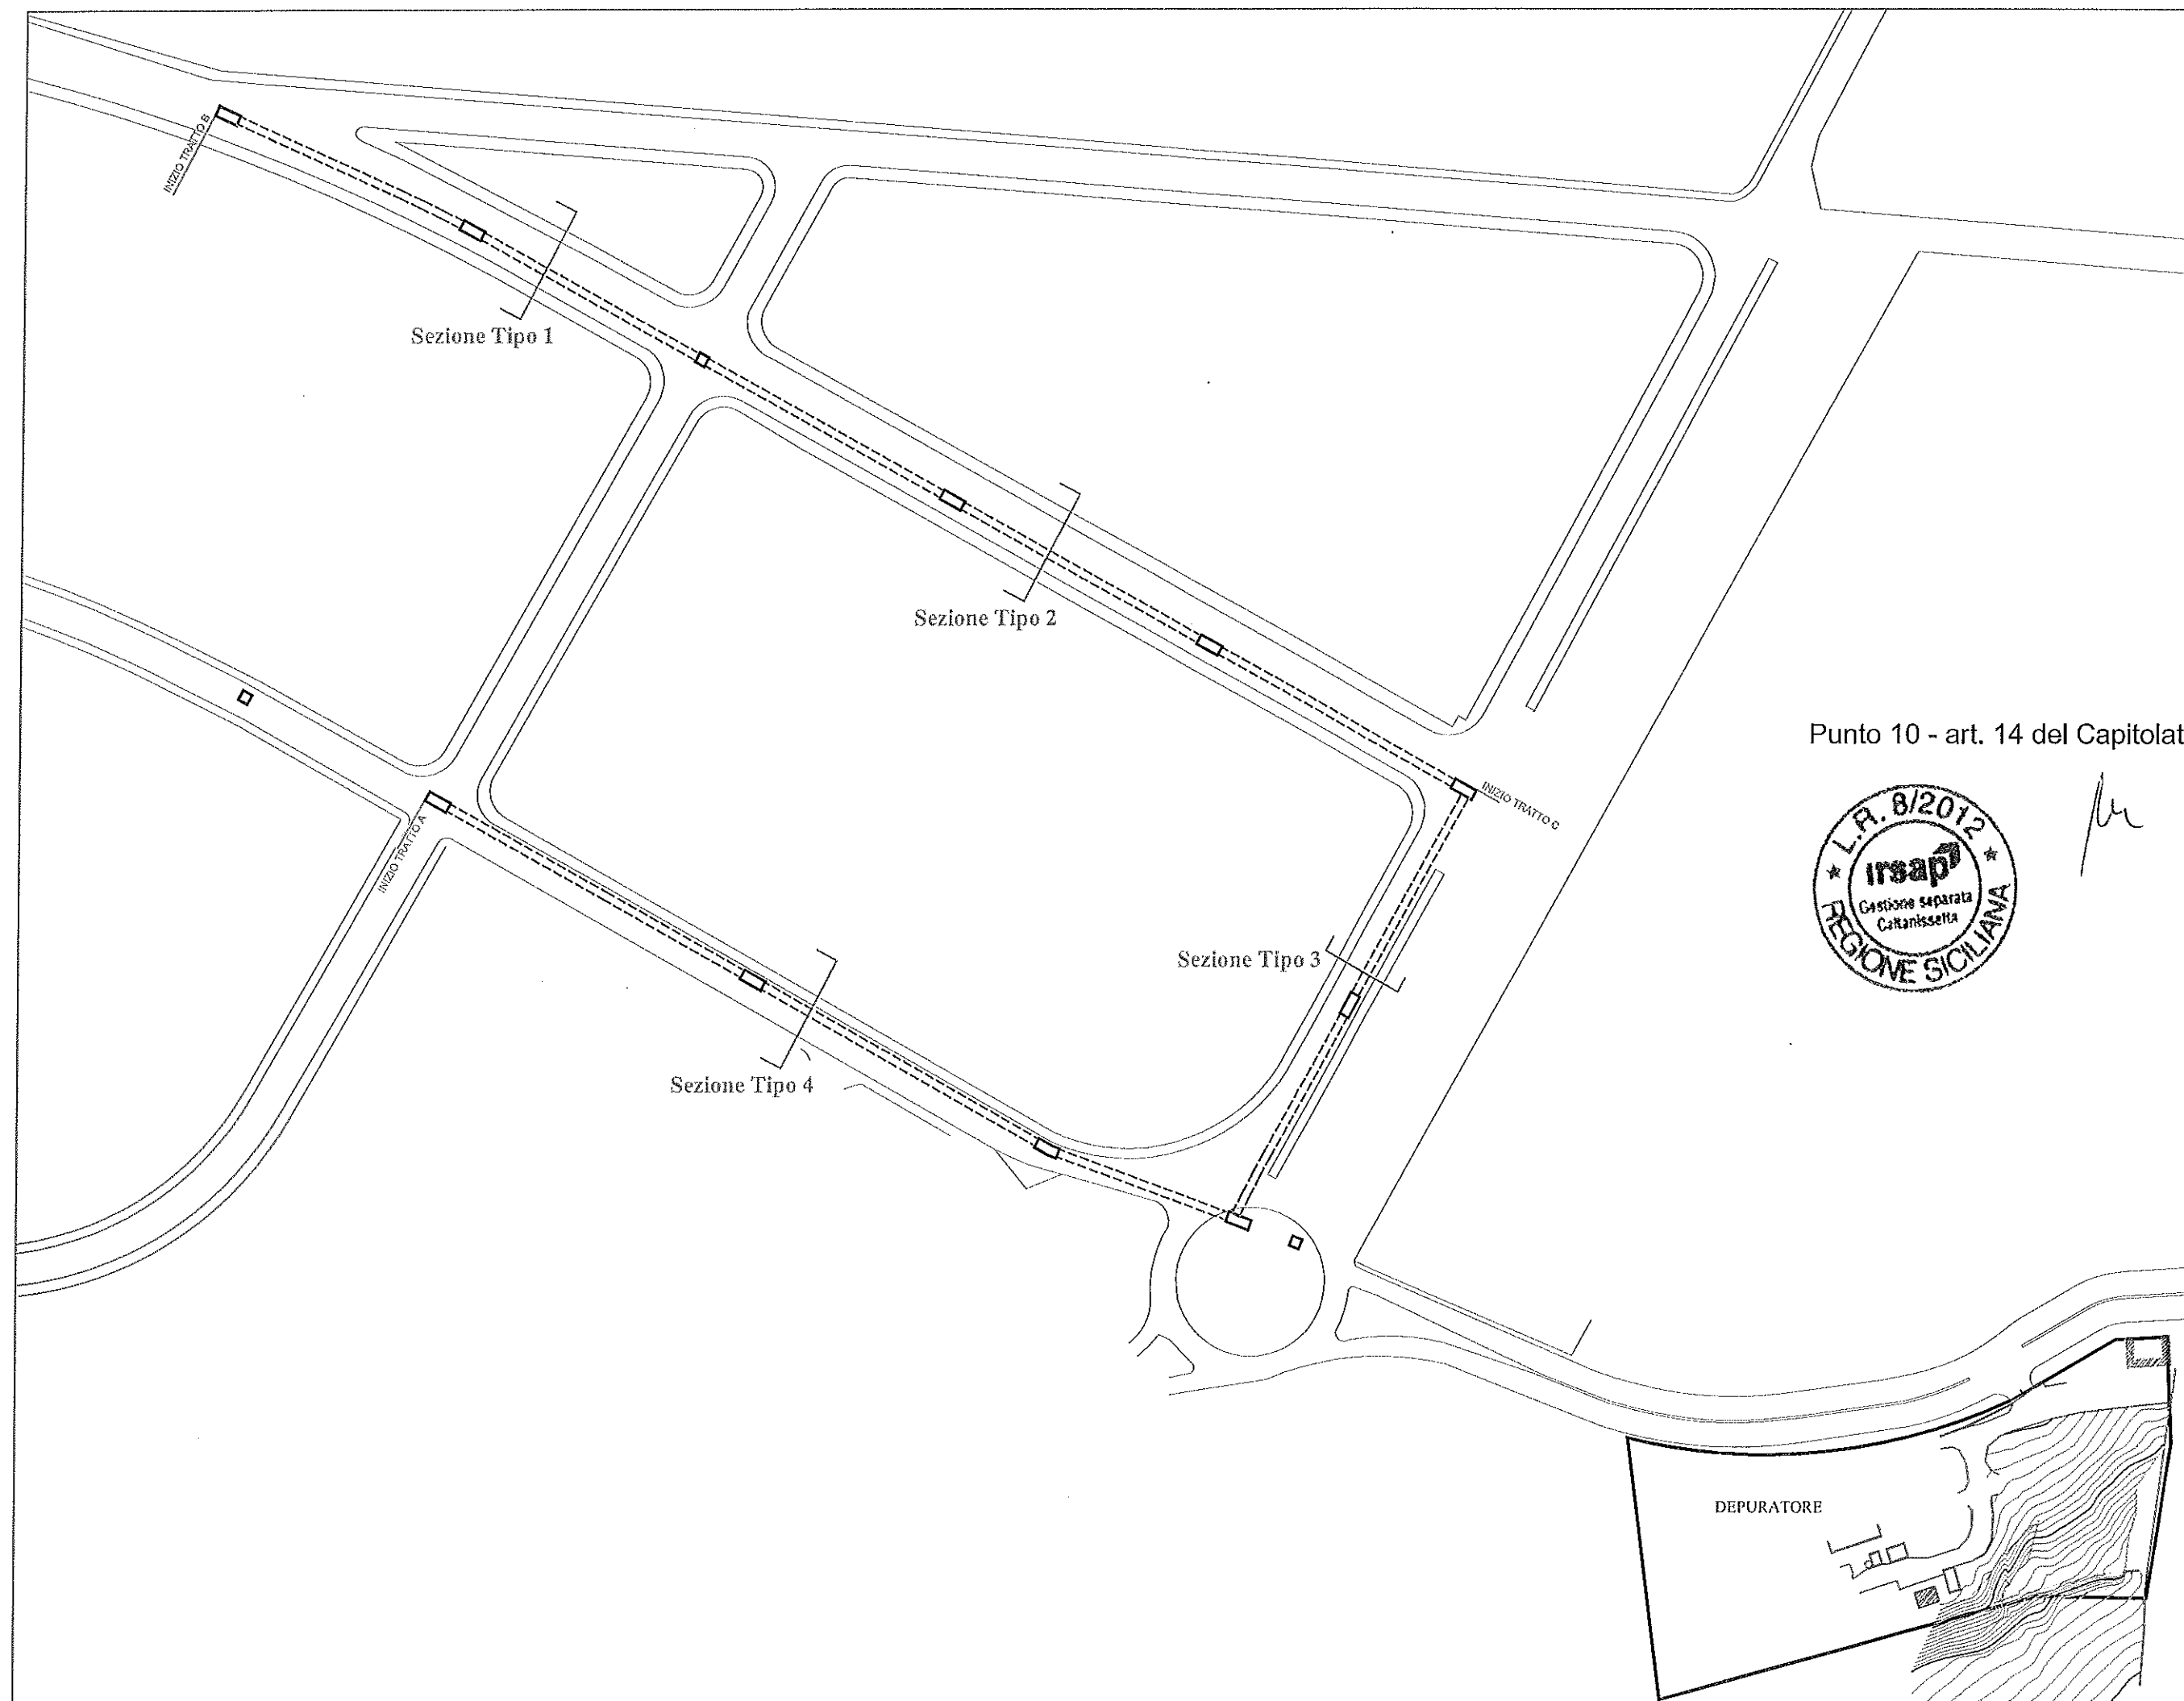

Punto 10 - art. 14 del Capitolato




[Handwritten signature]




Punto 11 - art. 14 del Capitolato

Handwritten signature


SEZIONE TIPO 2

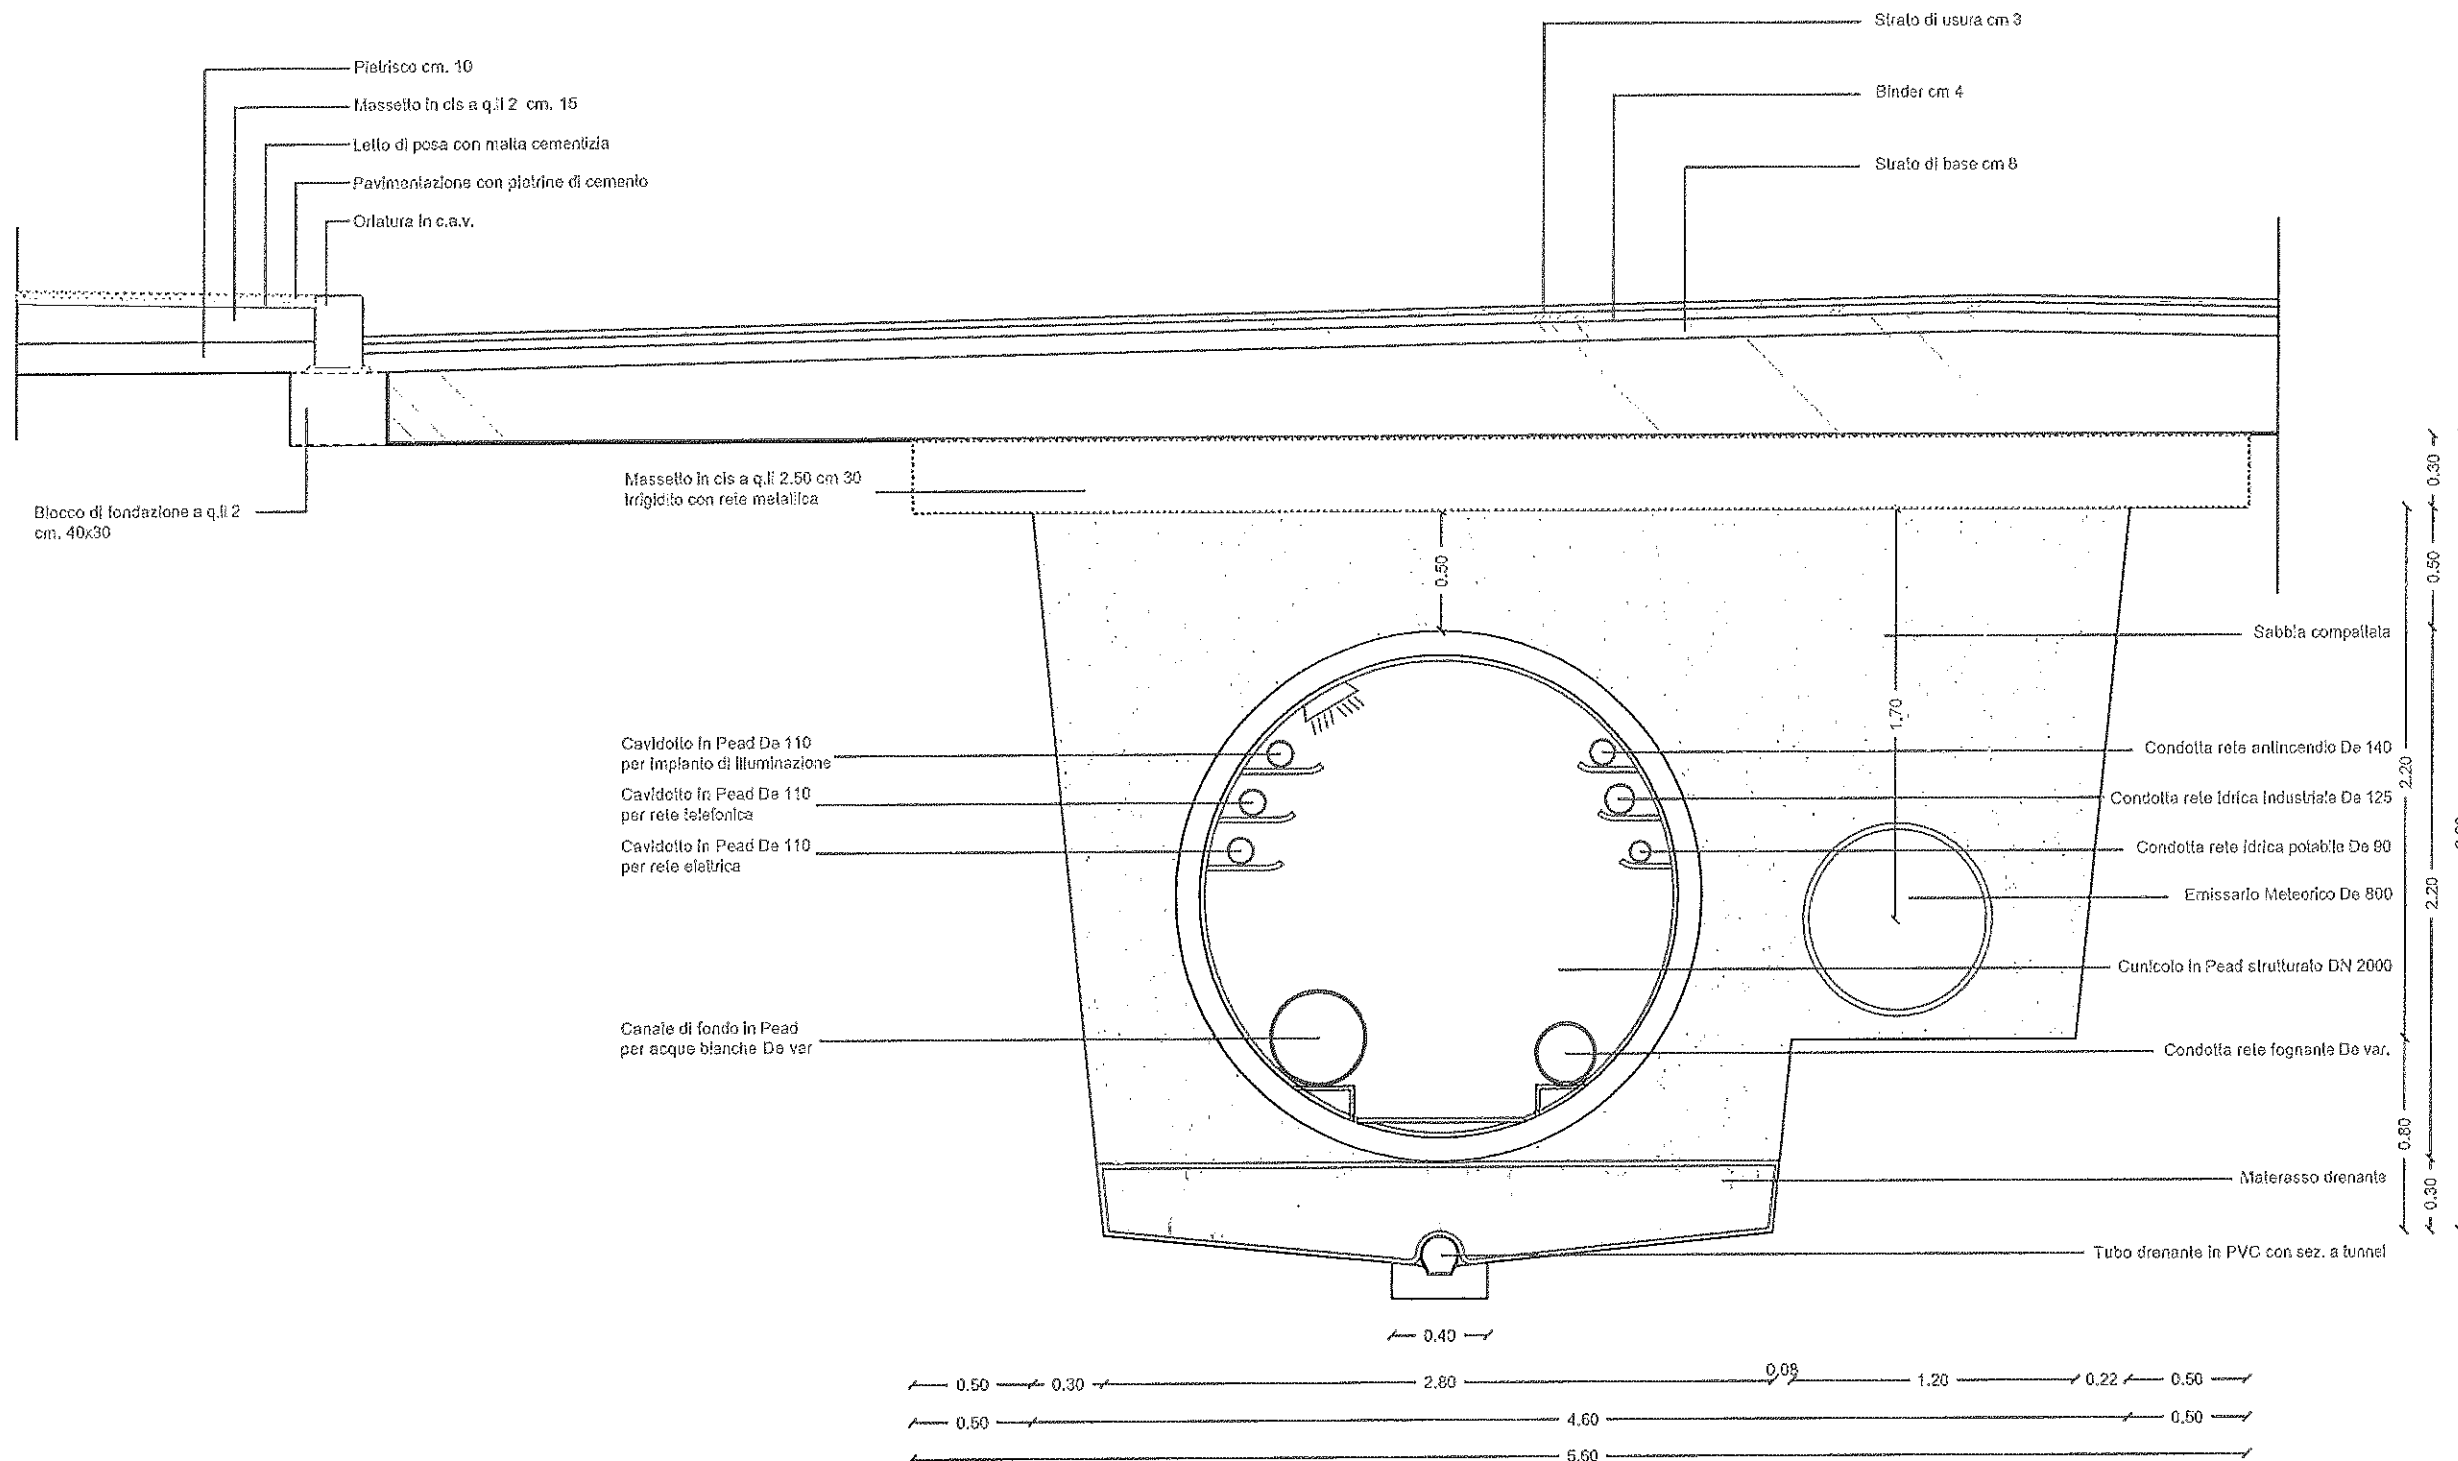


Pianta monoblocco in c.a.

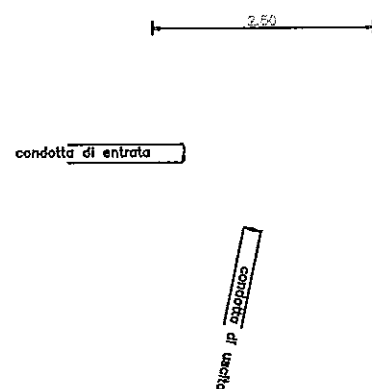


Sezione monoblocco in c.a.

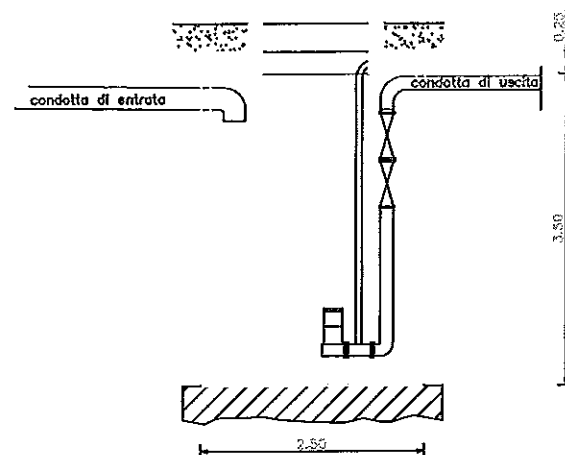

Pianta camera di arrivo in c.a. e monoblocco in c.a. per imp. sollevamento

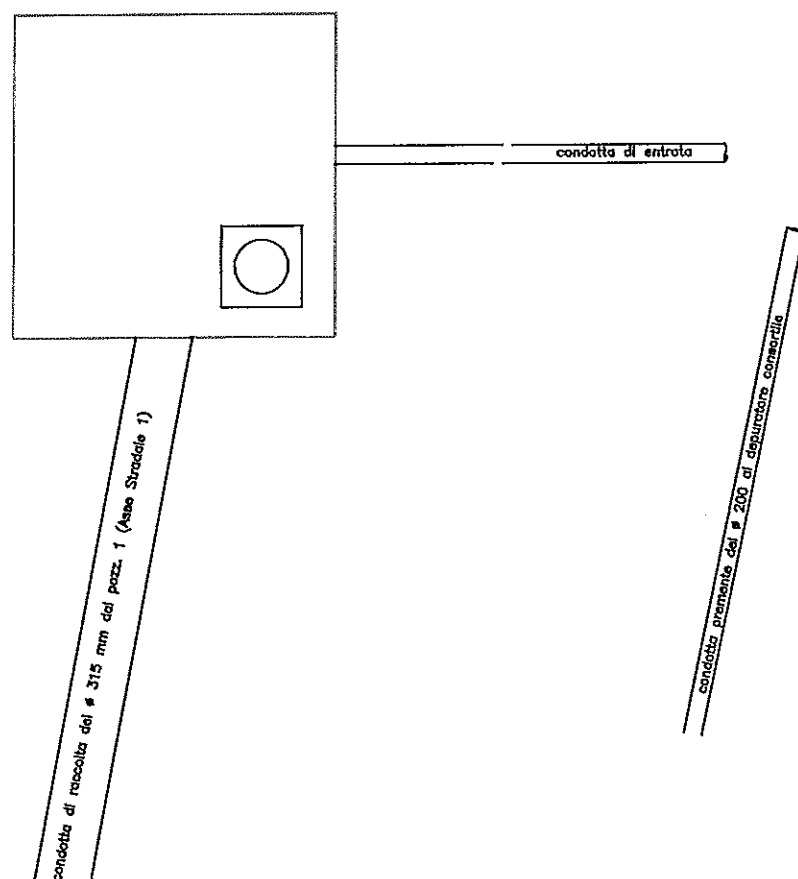

Sezione camera di arrivo in c.a. e monoblocco in c.a. per impianto di sollevamento

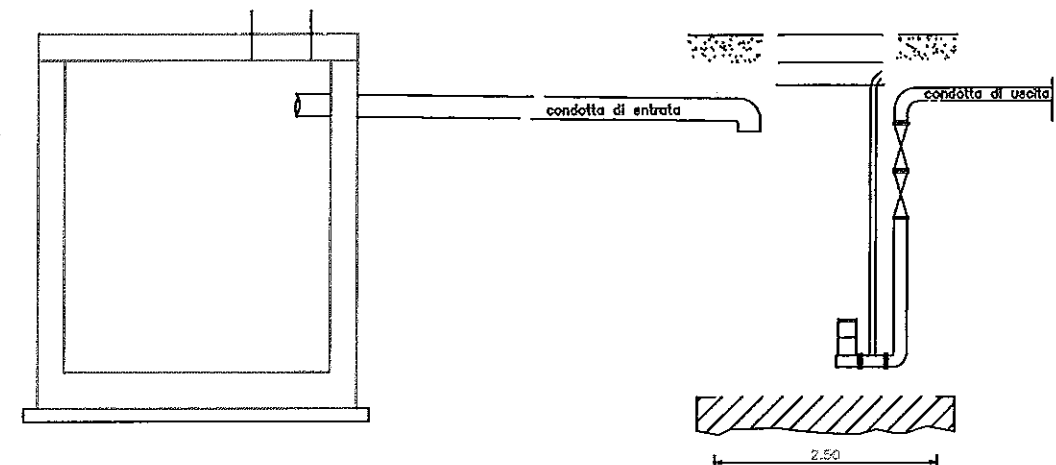

Punto 12 - art. 14 del Capitolato *fu*






Punto 12 - art. 14 del capitolato

Planimetria rete acque nere

depuratore consortile

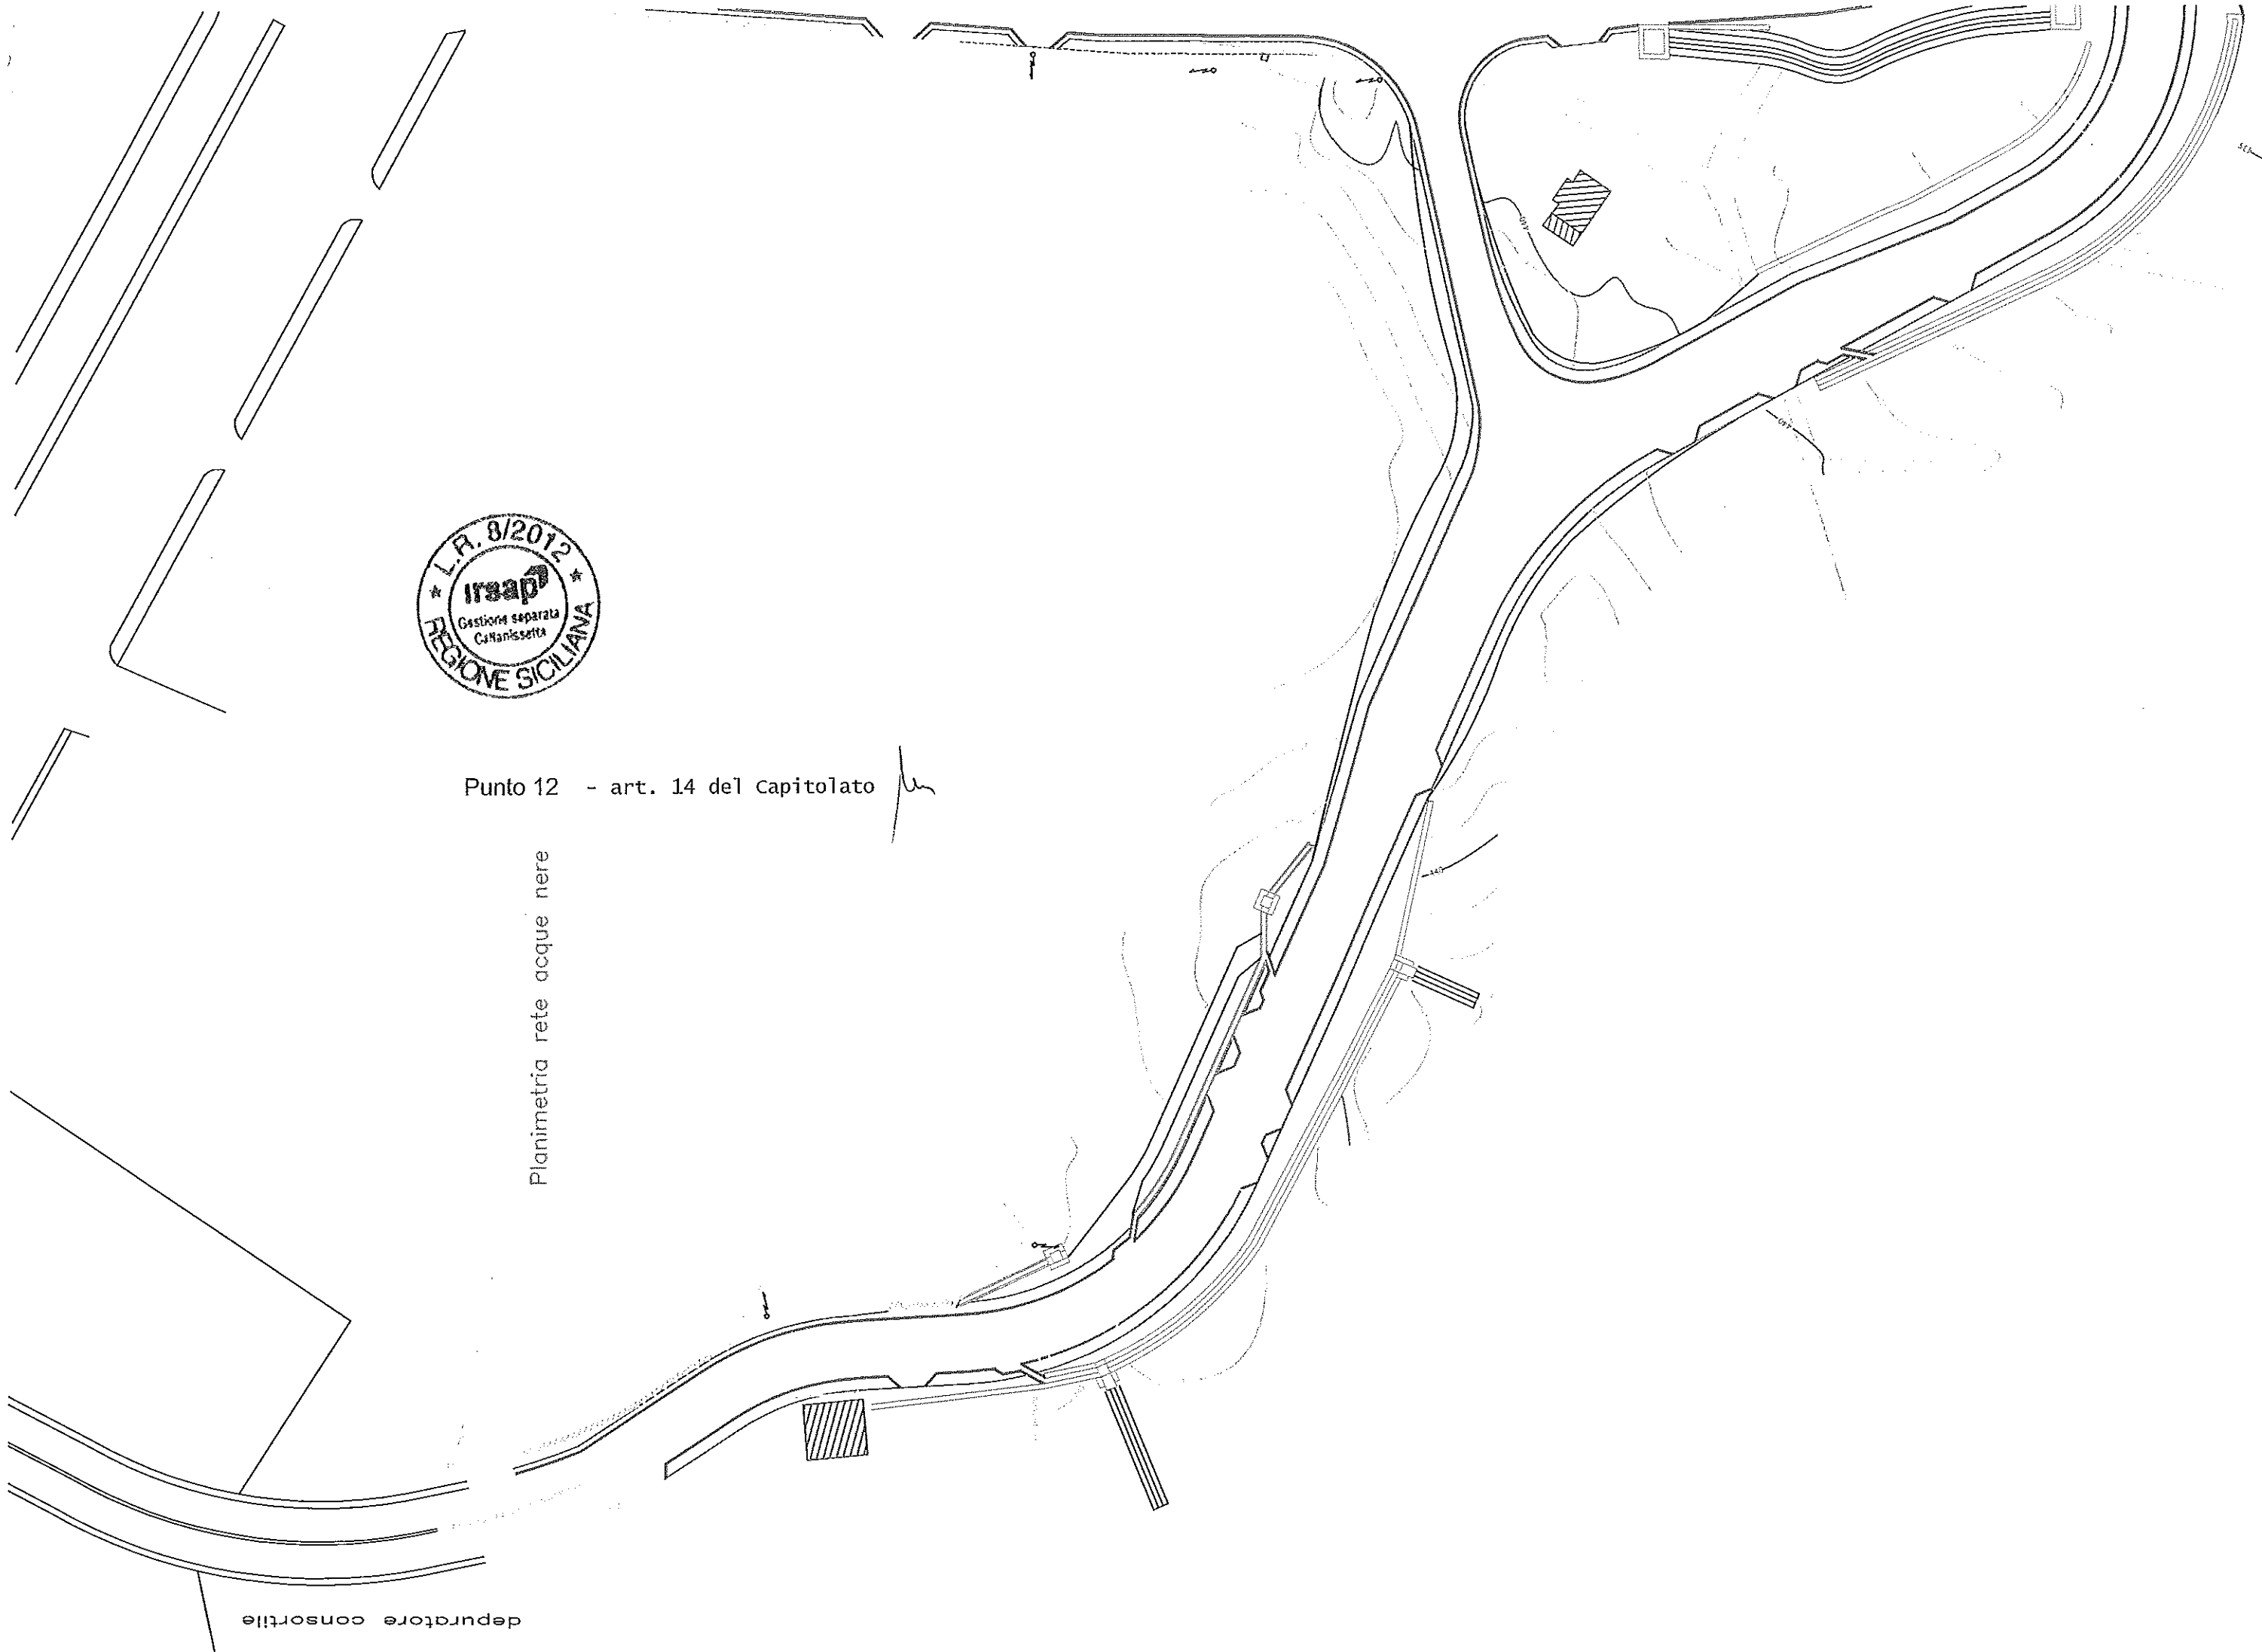





Punto 12 - art. 14 del Capitolato

Camera impianto di sollevamento


Pianta fondazioni

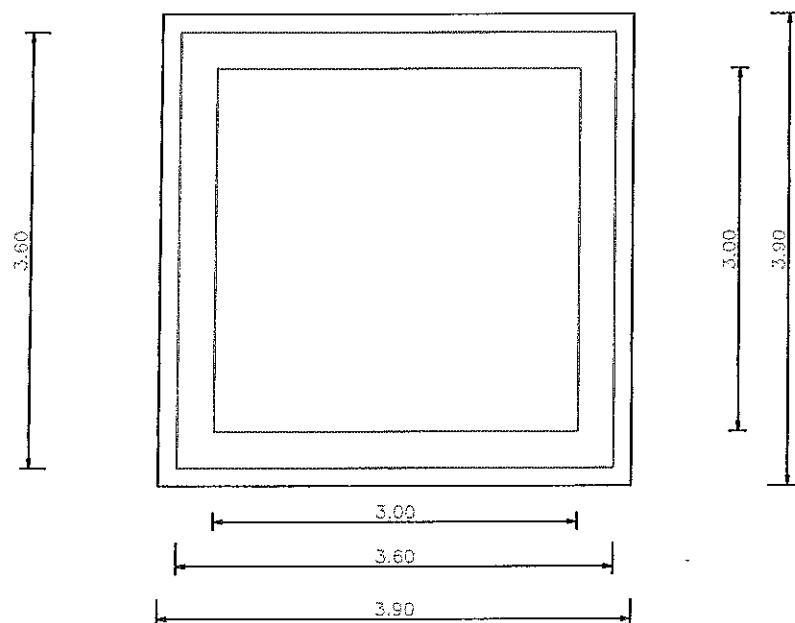

Pianta solaio

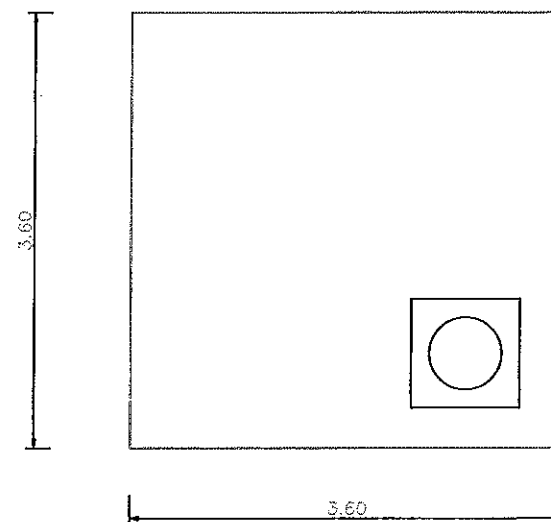

Sezione A-A

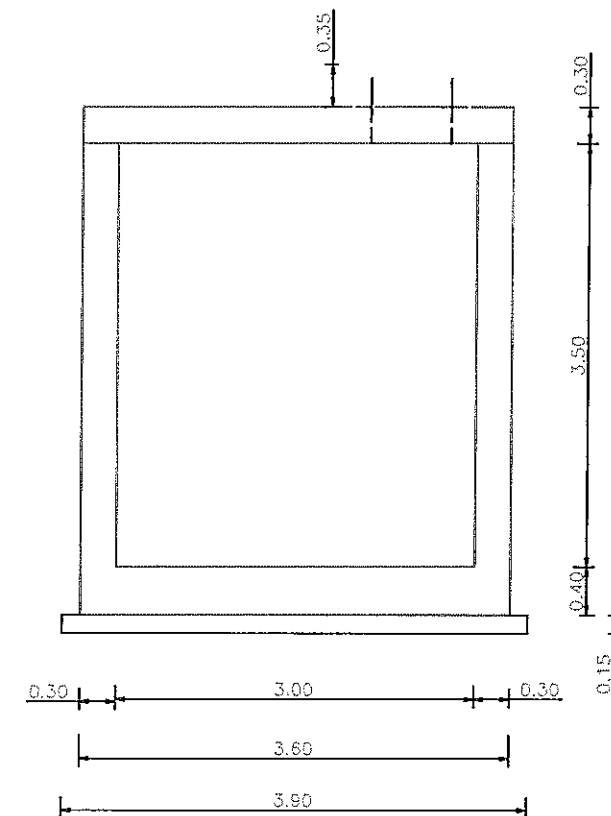

PLANIMETRIA LOTTI SAN CATALDO SCALO

Punto 13 - art. 14

L.R. 8/20
irsapi
Gestione separata
Caltanissetta
REGIONE SICILIANA


Procedimento di esproprio in corso a favore della ditta RACEMED

LIBERO DA ESPROPRIARE




**Procedimento di
esproprio in corso a
favore della ditta
RACEMED**

**LIBERO DA
ESPROPRIARE**

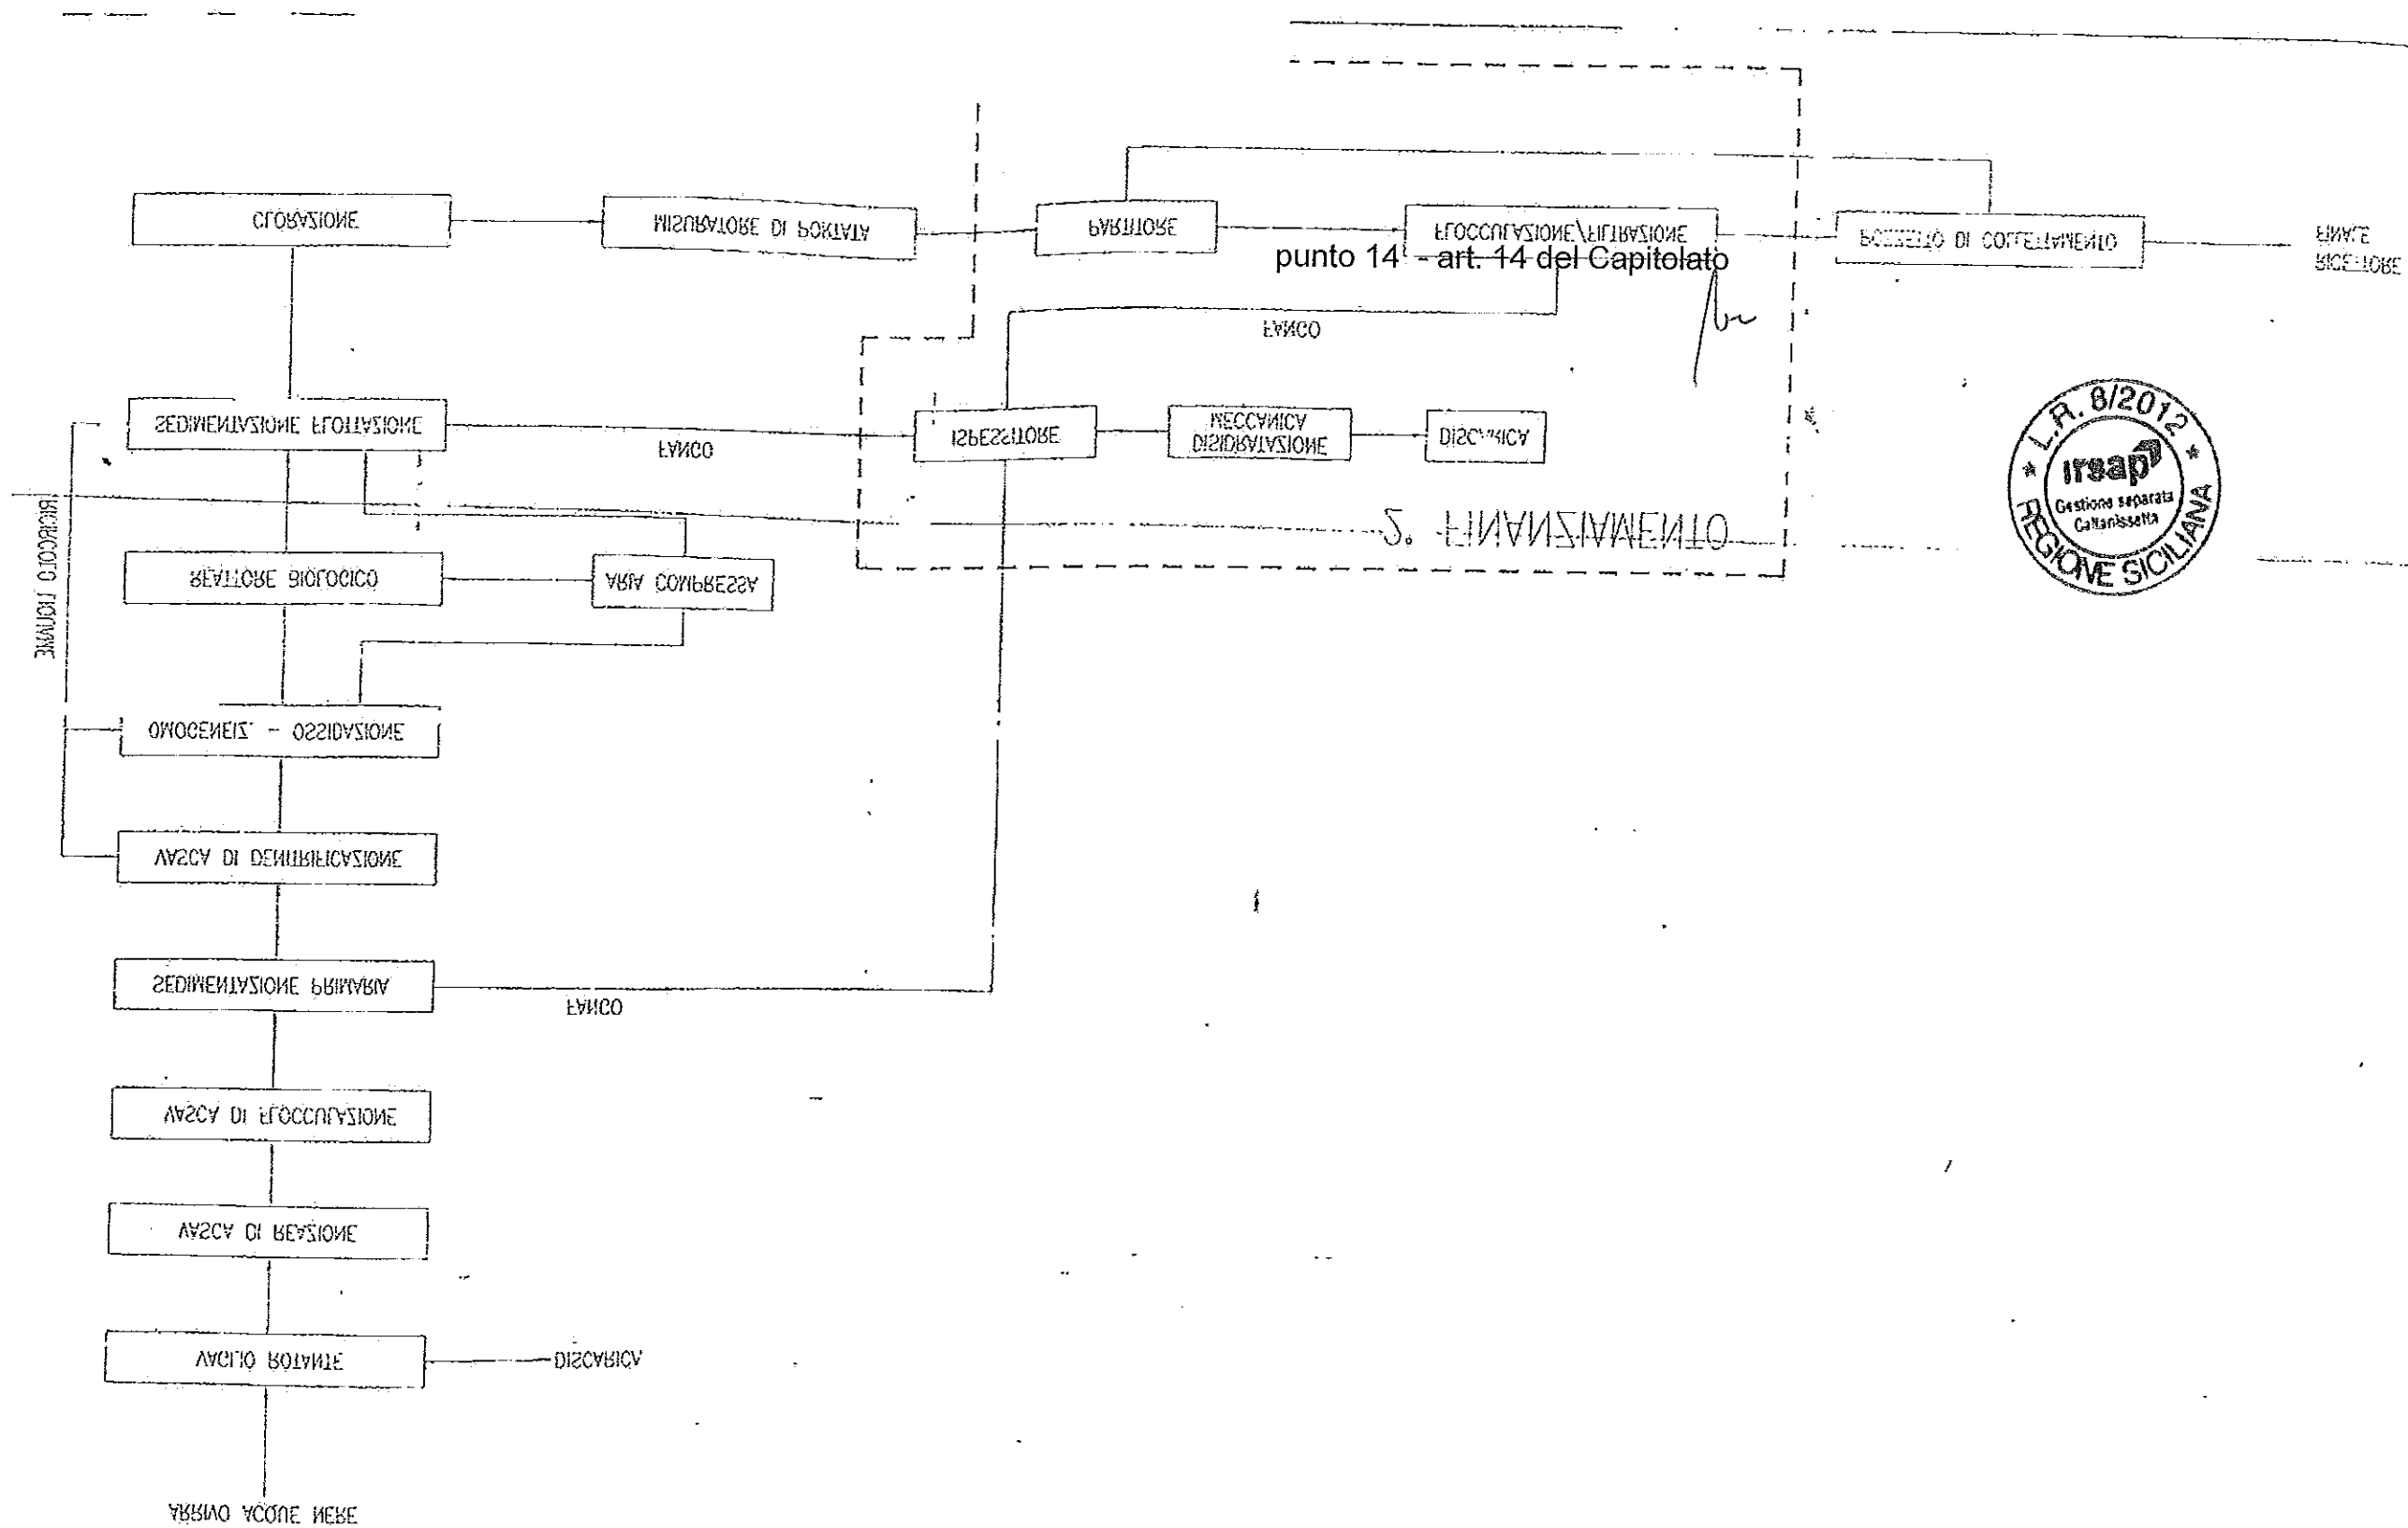


planimetria generale impianto R=1:100

Punto 14 - art. 14 del Capitolato *lu*

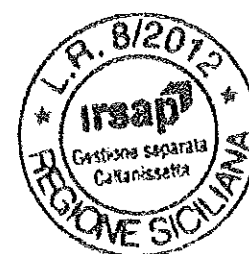


pavimentazioni (ex PATTO)

-  pavimentazione in autobloccanti
-  battuto di cemento

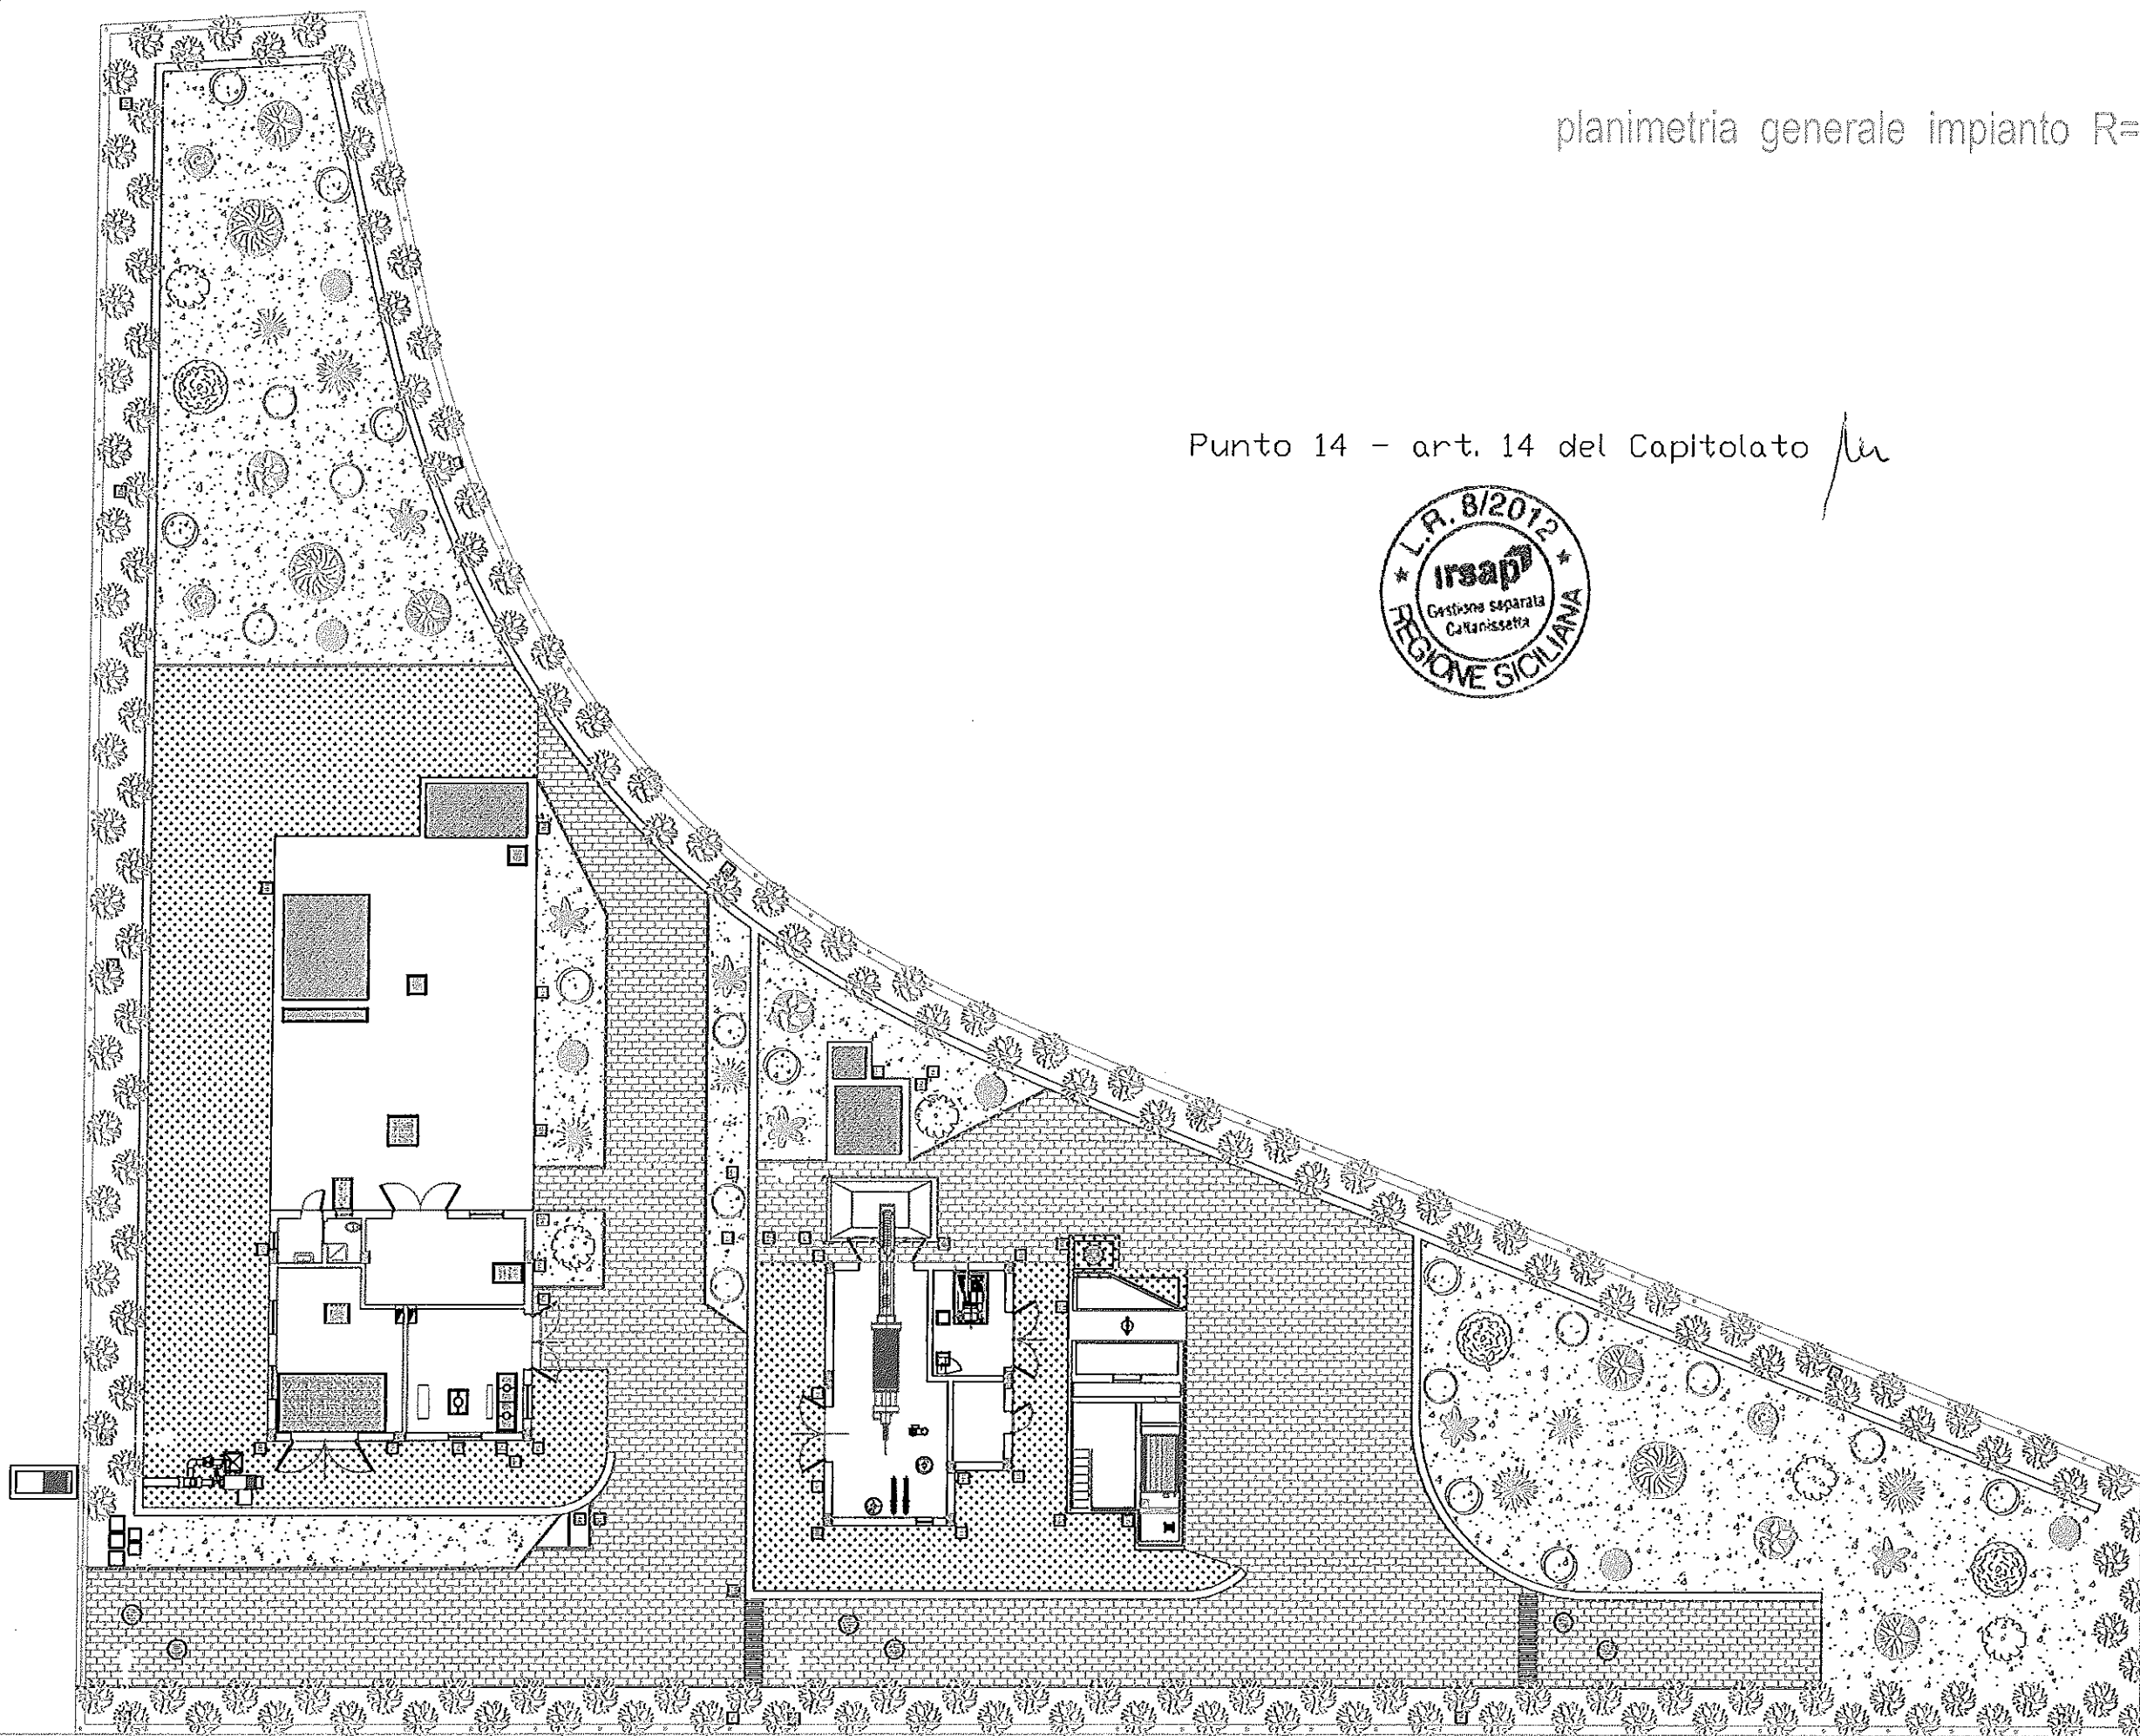



Punto 15 - art. 14 del Capitolato

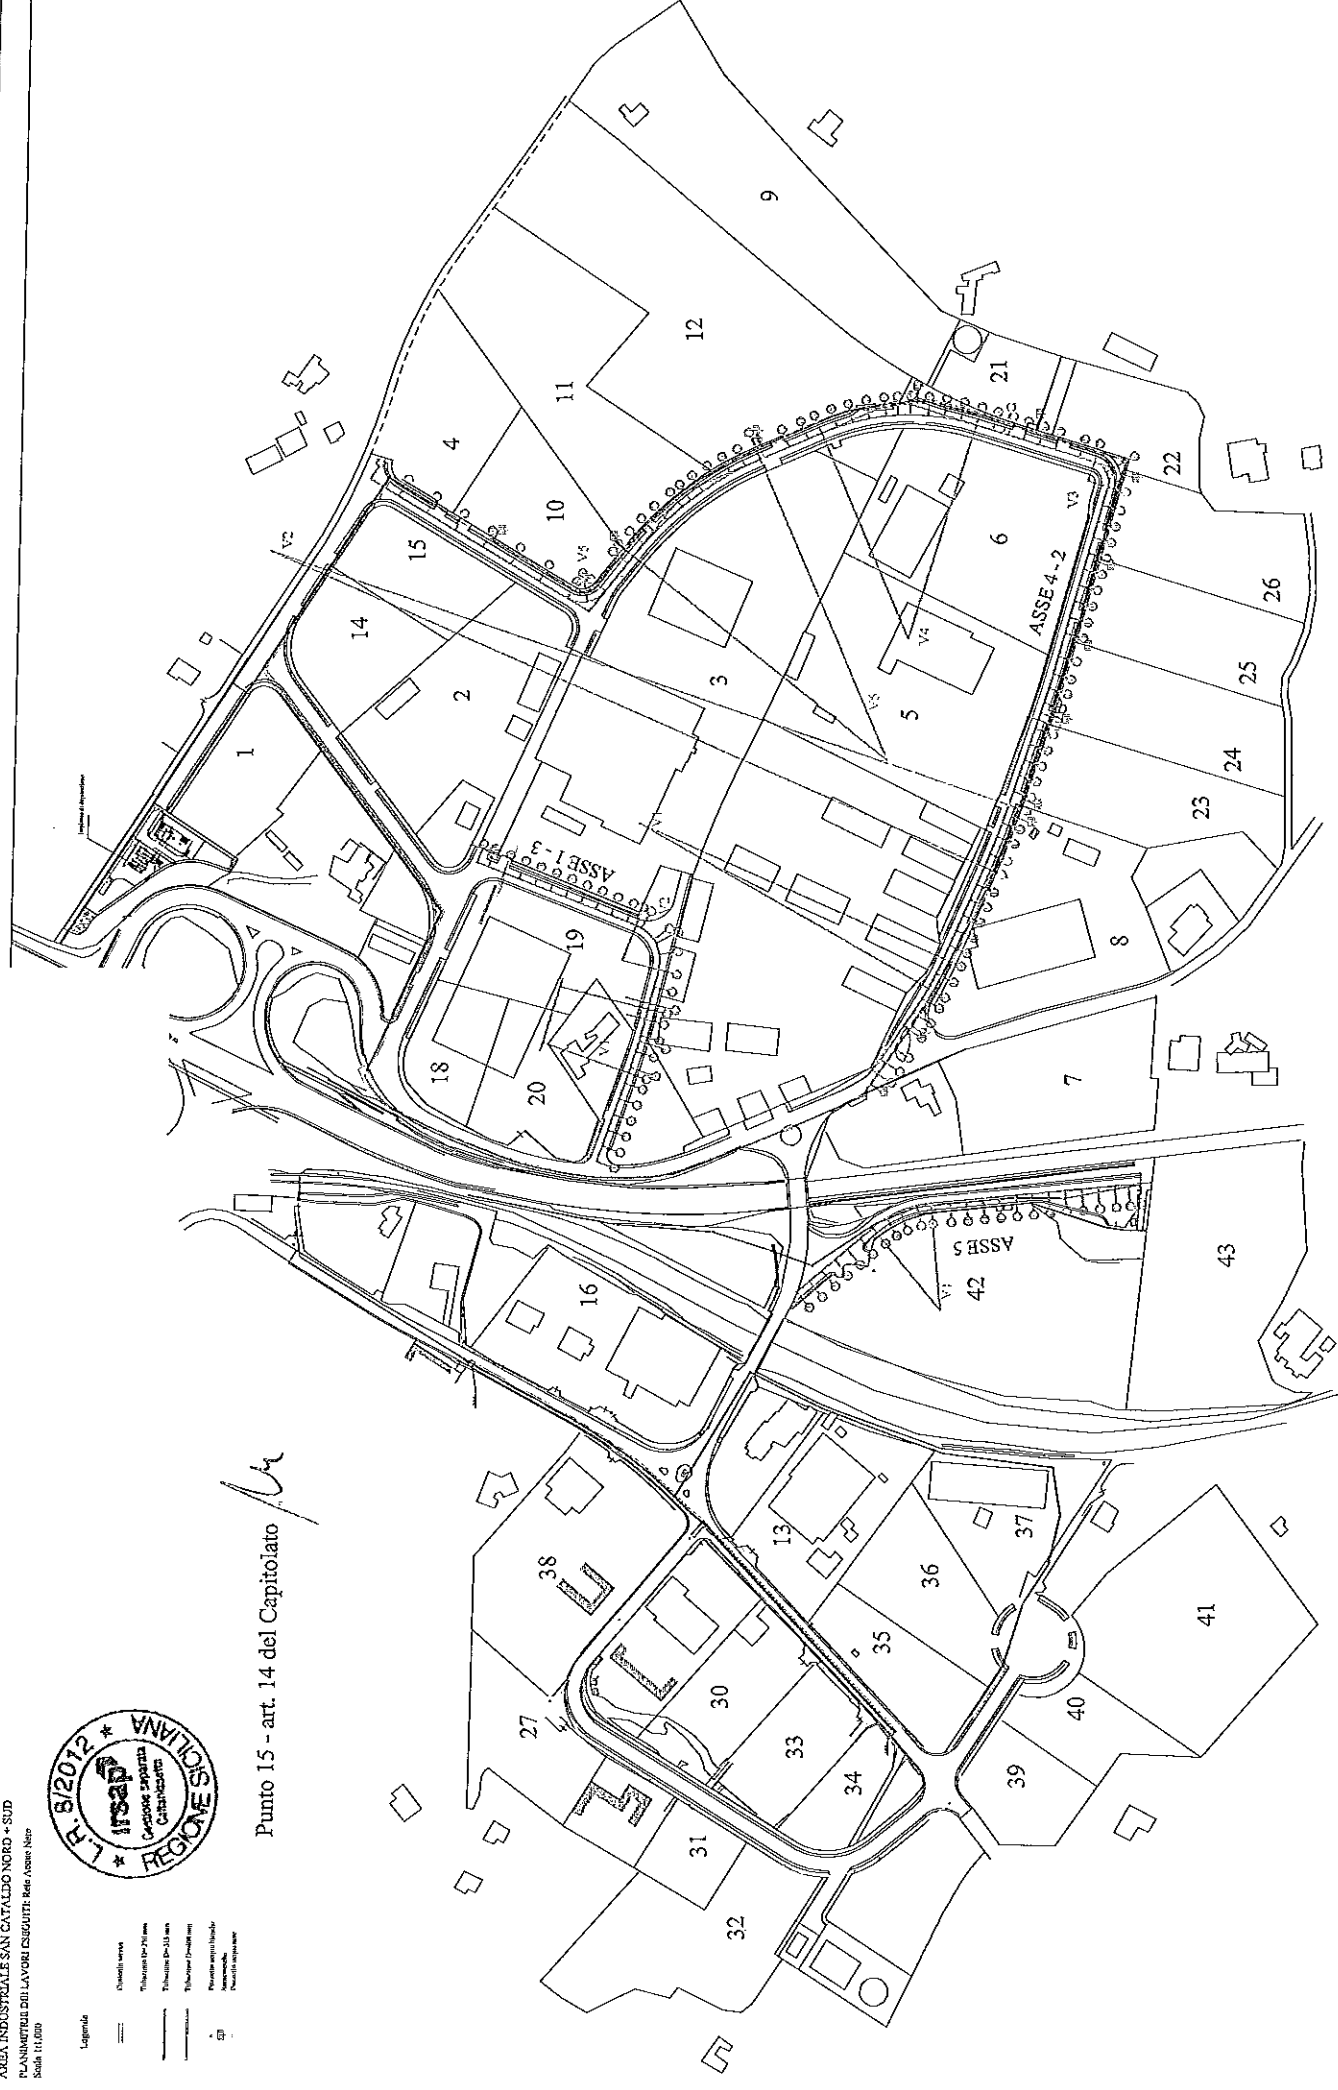


AREA INDUSTRIALE SAN CATALDO NORD + SUD
PLANIMETRIE DEI LAVORI ESEGUITI: Rete idrica
Scala 1:1.000

Legenda

- 00002 Canicola serviti
- Rete idrica potabile D=90 mm
- Rete idrica industriale D=110 mm
- Rete idrica antincendio D=110 mm
- ☐ Semaforiche
- Semaforiche





Punto 16 - art. 14 del Capitolato

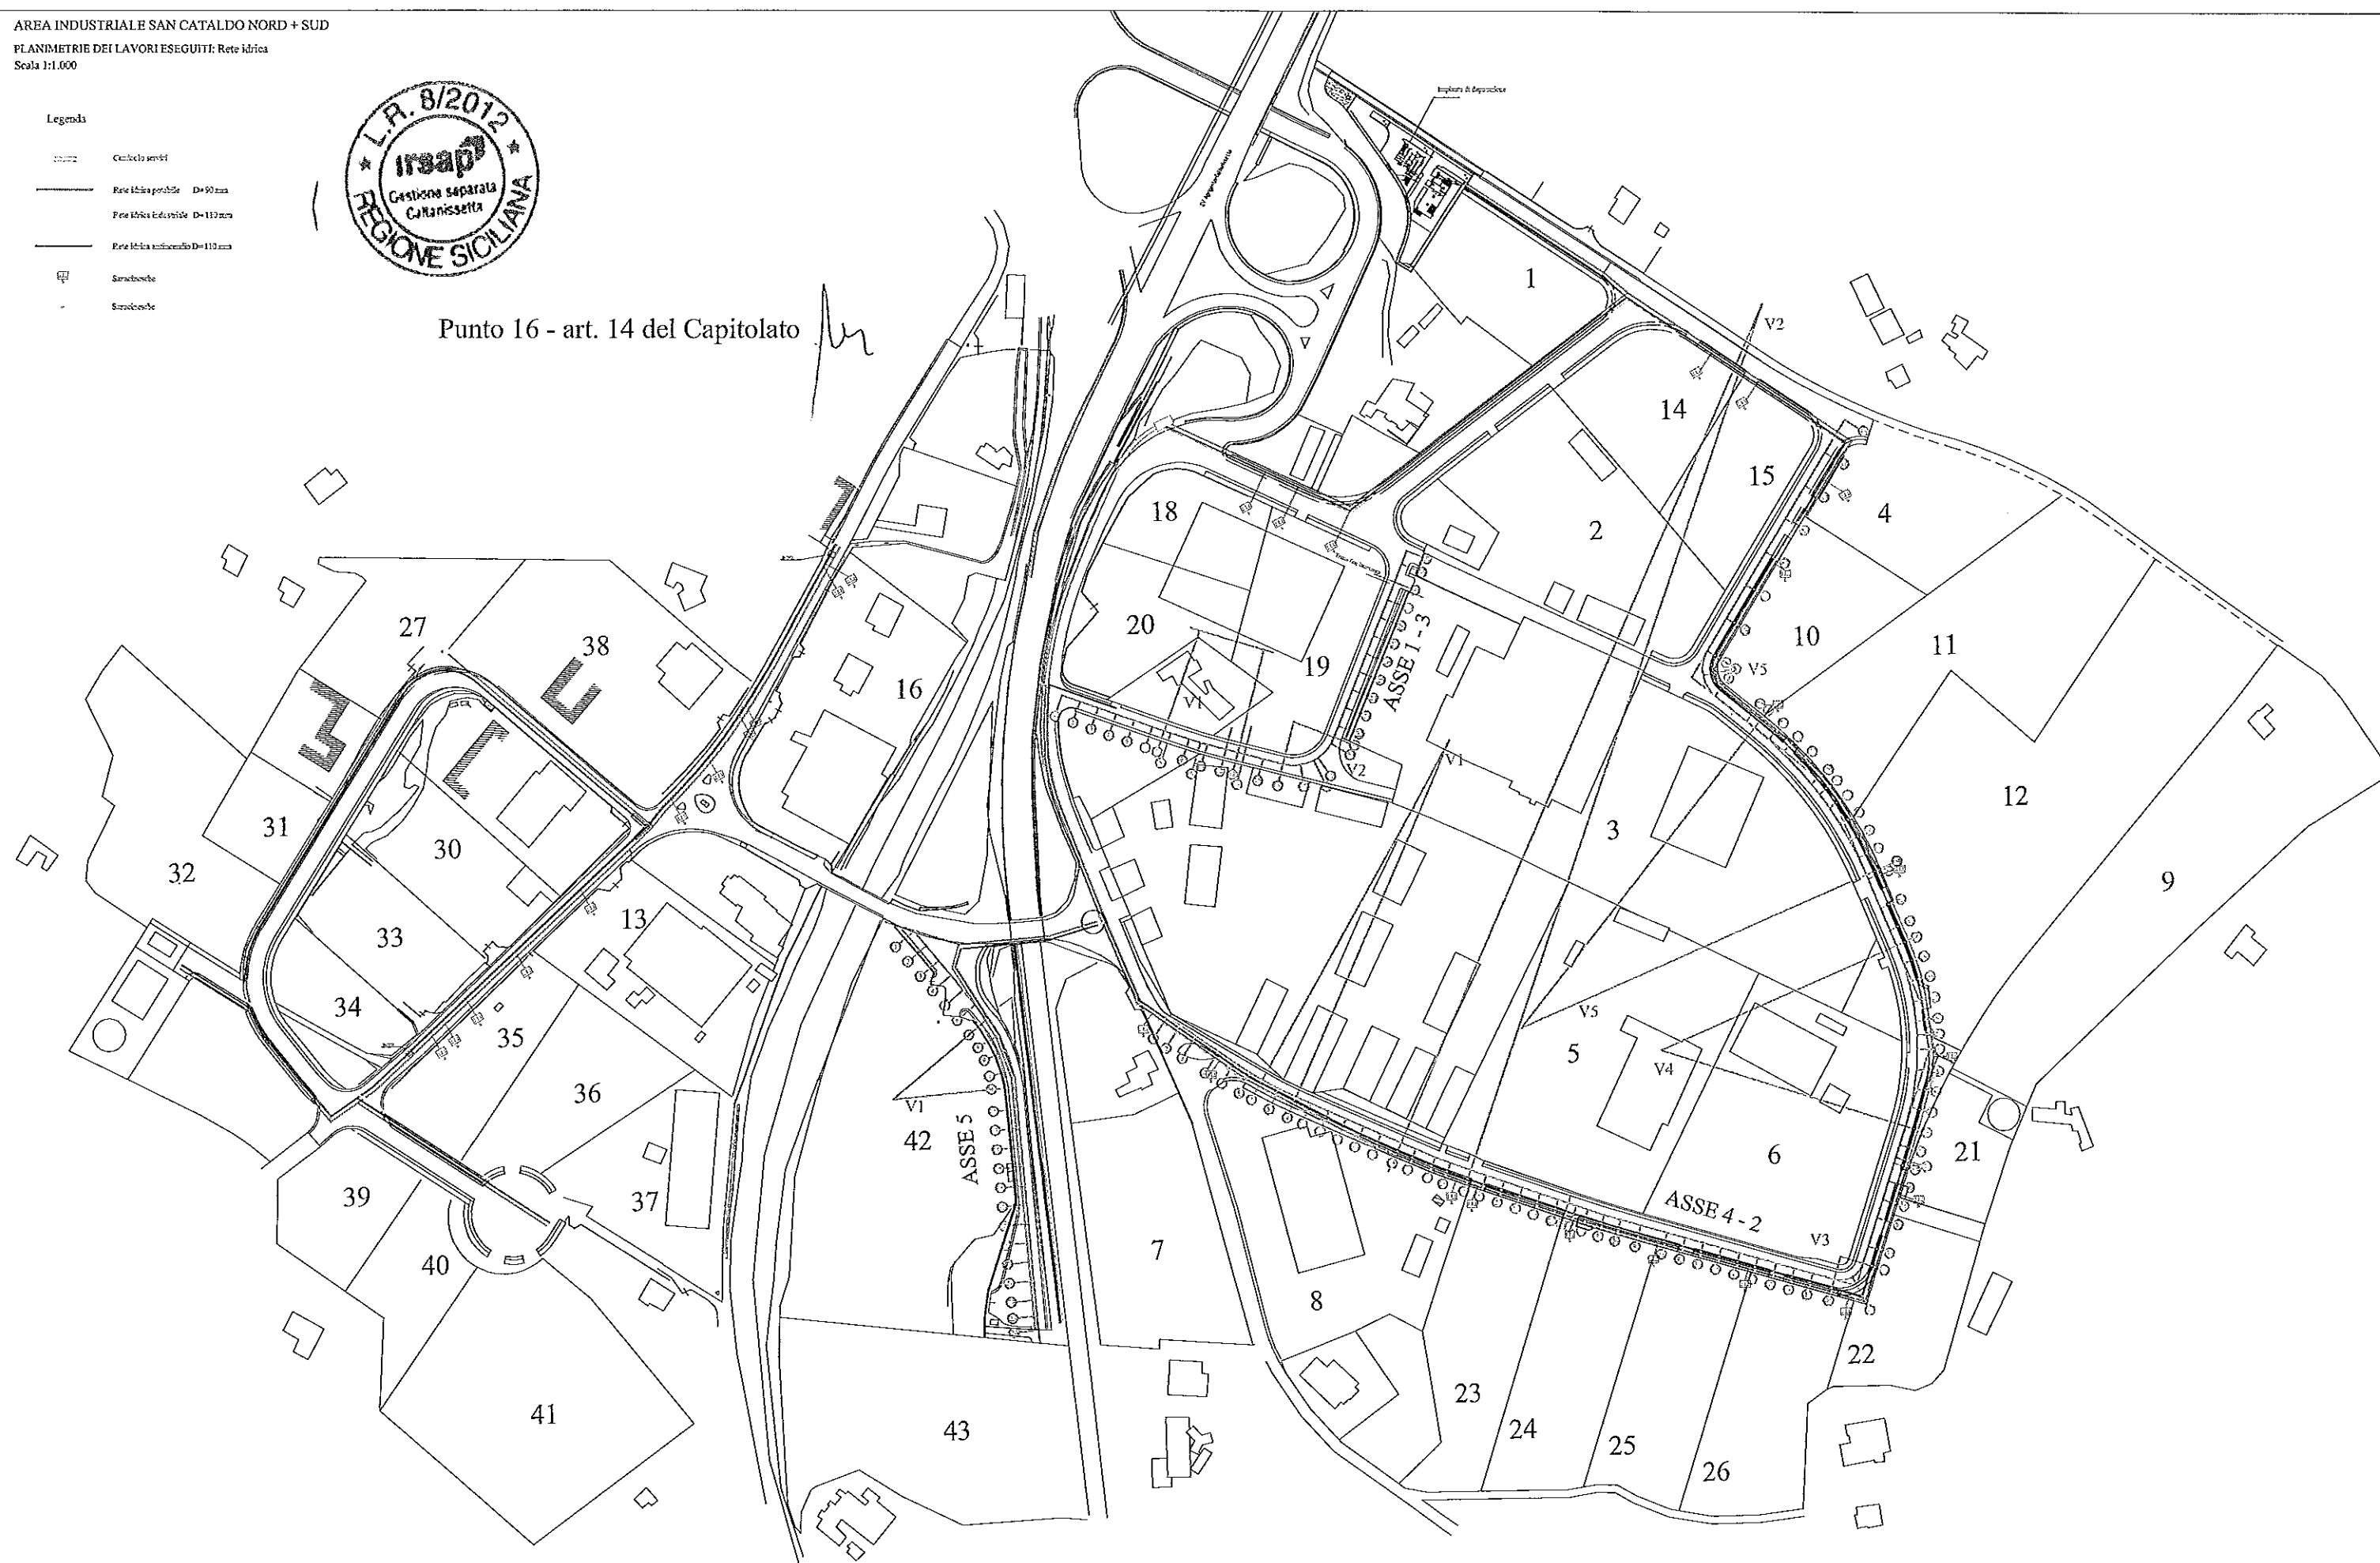



17 - art. 14 del Capitolato

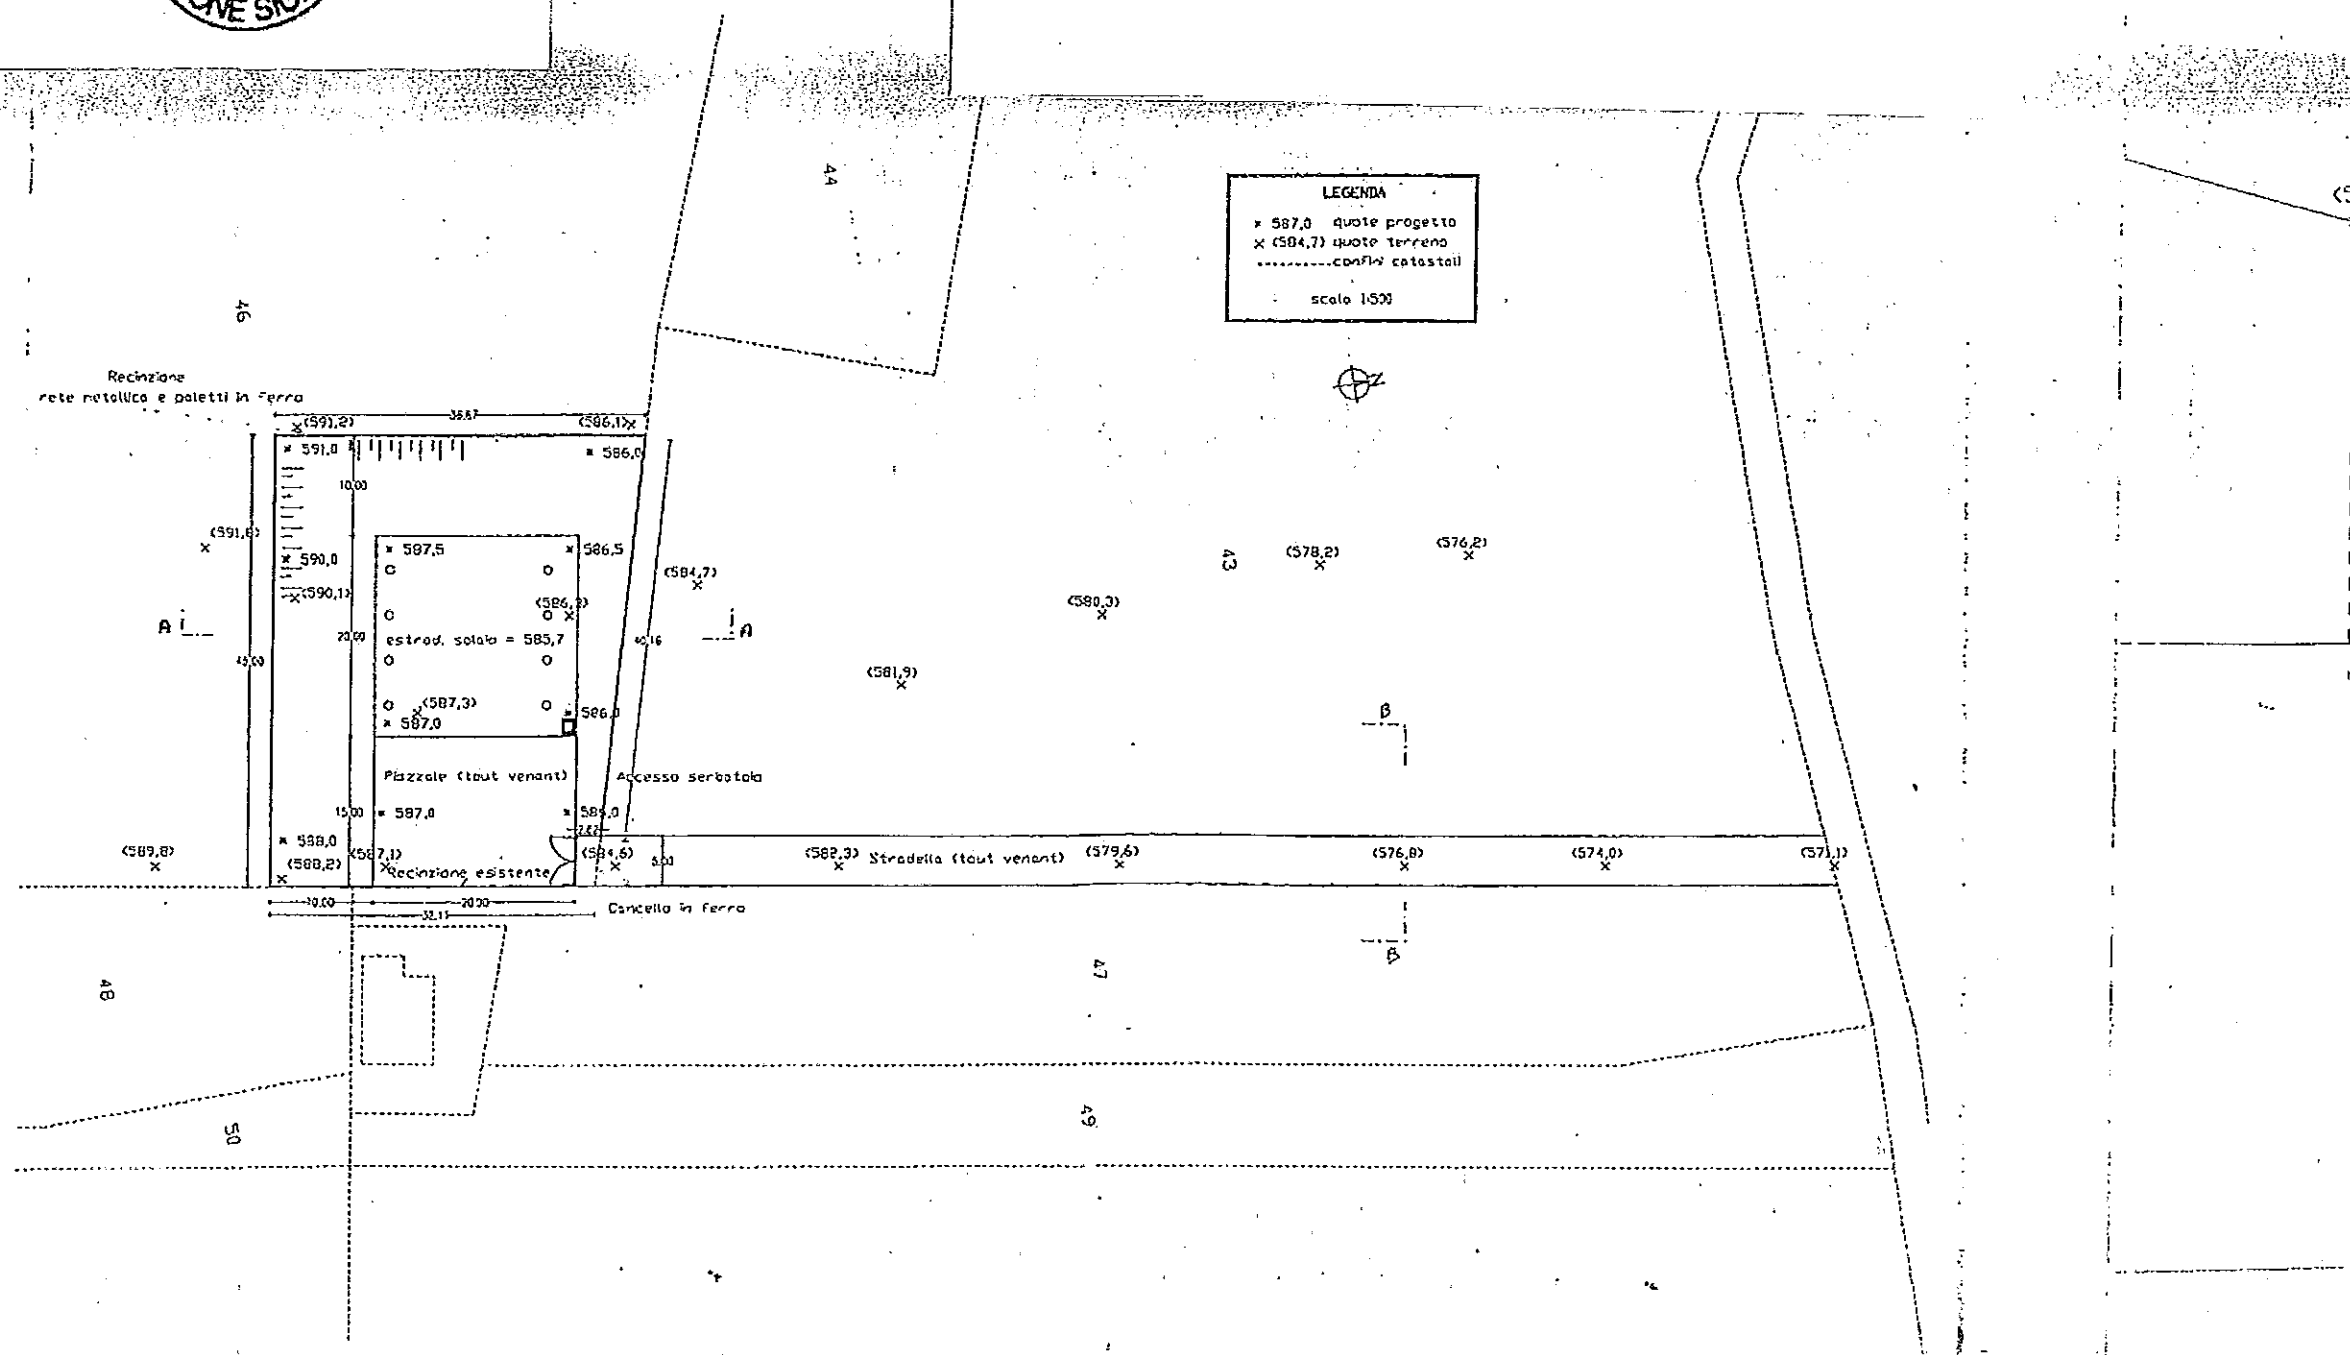

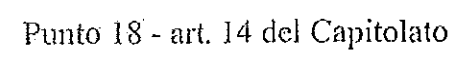




ISTITUTO REGIONALE PER LO SVILUPPO DELLE
ATTIVITA' PRODUTTIVE
Ente Pubblico non Economico
L.R. 8/2012

Consorzio Asi in liquidazione – Gestione
separata IRSAP di Caltanissetta

GESTIONE SERVIZIO IDRICO, FOGNARIO E DI DEPURAZIONE NEGLI AGGLOMERATI DEL CALDERARO E DI SAN CATALDO SCALO

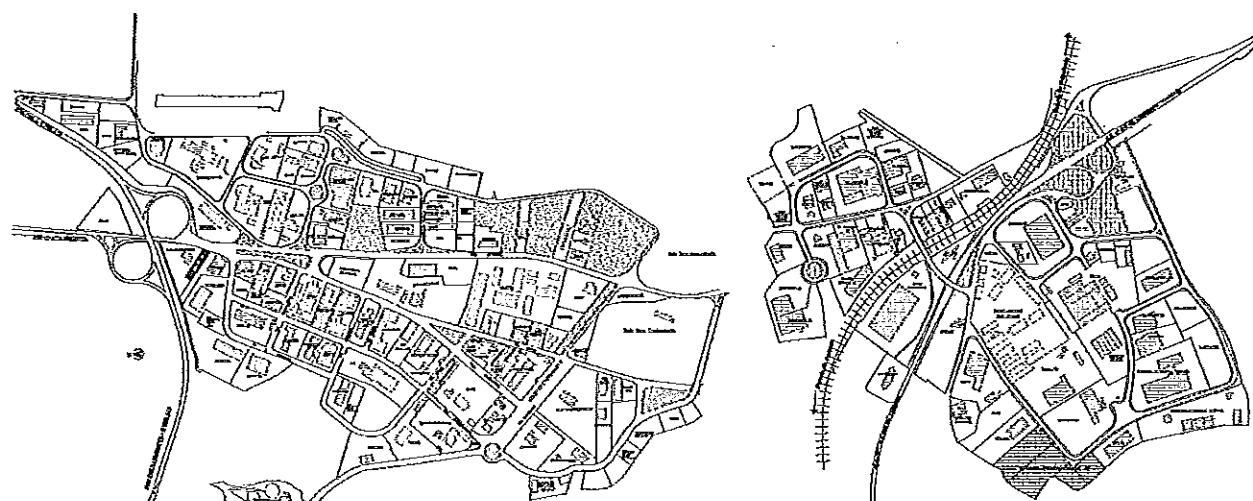


Elenco aziende del Calderaro e di San Cataldo Scalo

Approvato con
D.D.G. n. _____ del _____

Via Peralta Zona
Industriale
93100 Caltanissetta
P.I. 00189200850
C.F. 80009240856

Tel. 0934532311 Fax. 093425703
Mail: caltanissetta@irsapsicilia.it

Tel. 0934532311 Fax. 093425703

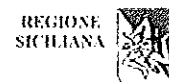

DENOMINAZIONE	ZONA INDUSTRIALE	TIPOLOGIA ATTIVITA'
M.A.R. di La Monica Silvia	Calderaro	Deposito materiali termoidraulici
5 B ALIMENTARI DI BELLOMO SALVATORE & C. SAS	Calderaro	Lavorazione carni
5 ERRE S.P.A.	Calderaro	Gestione e locazione di beni immobili propri
A.L.ENGINEERING SRL	Calderaro	Studi di mercato, indagini tecnico-economiche, progettazione edile
ALU' GROUP S.R.L.	Calderaro	Arredamento per superfici commerciali
AMICO & C. IMMOBILIARE SRL	Calderaro	Intermediazione commerciale all'ingrosso e al dettaglio materiale edile
ARCHIMEDE S.R.L.	Calderaro	Trattamento rifiuti speciali per la produzione di energia
ASSOCIAZIONE S.D. NUOVI CONFINI	Calderaro	Associazione sportiva
AUTOLINEE SOMMATINESE	Calderaro	Autocarrozzeria ed officina macchine c/ terzi
BARTOLINI S.P.A.	Calderaro	Autotrasporto merci conto terzi
BLUECOOP SOC.COOP	Calderaro	Produzione e confezionamento pasti per la ristorazione collettiva
C.I.A.M. A.R.L.	Calderaro	Autotrasporto merci c/ terzi
C.M.A. Centro Macchine Agricole	Calderaro	Officina meccanica macchine agricole
C.P.A. SRL	Calderaro	Produzione infissi e porte in legno
C.S. TELONERIA	Calderaro	Produzione teloni e riparazione materie plastiche.
CAFFE' GINEVRA srl	Calderaro	Torrefazione caffè
CALCESTRUZZI SPA	Calderaro	Preconfezionamento calcestruzzi
CANCEMI COSTRUZIONI	Calderaro	Produzione e recupero conglomerati bituminosi
CANCEMI EUGENIO GIUSEPPE OFFICINA MECCANOELETTRO	Calderaro	Officina meccanica
CDS	Calderaro	Distribuzione merci
CENTRO GOMME DI VICARI G.	Calderaro	Raccolta e lavorazione pneumatici
CENTRO MACCHINE AGRICOLE	Calderaro	Vendita e riparazione di macchine e attrezzature agricole
CENTRO RESINE DI GUTTILLA F.& C. SAS	Calderaro	Lavorazione di manufatti in polistirene e vetroresina
CENTRO SERVIZI SRL	Calderaro	Revisione veicoli a motore
CHINA ANTONIO SRL	Calderaro	Lavorazione ferro ed infissi in alluminio
COIR GROUP SPA	Calderaro	Acquisto e vendita automobili qualsiasi tipo e natura, ristrutturazione e manutenzione
COIR GROUP SRL	Calderaro	Acquisto e vendita automobili, ristrutturazione e manutenz. Degli stessi.
COMITAL 2 SRL	Calderaro	Import Export prodotti alimentari
CRYO GIAM	Calderaro	Costruzione gruppi frigoriferi e componenti per la refrigerazione

fu
H

DENOMINAZIONE	ZONA INDUSTRIALE	TIPOLOGIA ATTIVITA'
DANESI CARLO	Calderaro	Produzione calze
DAS DI TUMMINELLI GIANMARCO	Calderaro	Deposito e produzione deposito alimentare
ECO SYSTEM srl	Calderaro	Smaltimento rifiuti
ECOPOL	Calderaro	Serbatoi in vetroresina
ECORECUPERI DI SEMINATORE CARMELA	Calderaro	Trattamento rifiuti speciali
ECOVAL SRL	Calderaro	Raccolta rifiuti speciali
EDAG di MARRONE LUIGI	Calderaro	Prod. Materiale plastico
ELETTROCoSTRUZIONI	Calderaro	Produzione paletti e tralicci in ferro
EMME DUE RISTORAZIONE	Calderaro	Produzione pasti
EUROBUILDING DI LIPANI FABIO	Calderaro	Costruzioni edili
EUROPA 92	Calderaro	Produzione prodotti alimentari
EUROTRASPORTI SRL	Calderaro	trasporto lavorazione conservazione e trasformazione carni.
EXTRALENE SRL	Calderaro	Produzione film in polietilene
EXTRAPAPIR SRL	Calderaro	Lavorazione carta, cartone e materiale plastico
F.LLI FONTI	Calderaro	Autocarrozzeria
FAILLA CALOGERO	Calderaro	Produzione calcestruzzo
FALEGNAMERIE SICILIANE (FASI)	Calderaro	Produzione mobili
FONTI CALOGERO	Calderaro	Carrozzeria
FONTI S.R.L.(comodataria FONTI CALOGERO)	Calderaro	Insegne pubblicitarie
G.R.L. AMBIENTE SRL	Calderaro	creazione e manutenzione impianti trattamento acque in genere e impianti tecnologici.
G.S.A. SRL	Calderaro	Officina metalmeccanica
GFL CARNI DI LOBUE M.	Calderaro	Macellazione e lavorazione carni.
GIORDANO FILIPPINA -	Calderaro	Demolizione auto
GISERO	Calderaro	Produzione tralicci
GRAFICA S. MICHELE	Calderaro	Grafica
GUARENE CARNI SPA	Calderaro	Macellazione e lavorazione carni
IGM srl	Calderaro	Raccolta rifiuti speciali
IMMOBIL. BI	Calderaro	
IMMOBIL. BI. Srl	Calderaro	
INSINNA SALVATORE	Calderaro	Lavorazione metalli
ISTITUTO ZOOPROFILATTICO	Calderaro	Ente pubblico al servizio del frigorifero
ITA SUD SRL	Calderaro	
LA CHINA ORTOFRUTTICOLA DI LA CHINA	Calderaro	Commercializzazione, conservazione prodotti alimentari
LA ROBINIA	Calderaro	Oleificio




DENOMINAZIONE	ZONA INDUSTRIALE	TIPOLOGIA ATTIVITA'
LA ROCCA GIUSEPPE	Calderaro	Assemblaggio macchine agricole
LACAGNINA MICHELE	Calderaro	Produzioneintonaci
LATTERIE SICILIANE	Calderaro	Trasformazione latte
LETO S.R.L.	Calderaro	Produzione detergenti per la casa
LIOTTA MICHELANGELO	Calderaro	Autotrasporti
LO CASCIO E C. SRL -	Calderaro	Produzione serbatoi metallici
LUSSOGRAFICA SNC	Calderaro	Litografia, tipografia
MACROPHARM SRL	Calderaro	Produzione preskii medico-chirurgici
MARCHESE SALVATORE	Calderaro	Produzione porte
MASTEROILS CO	Calderaro	Miscelaz. Derivati del petrolio
MECCANICA INDUSTRIALE DI BOSCO A.	Calderaro	Officina meccanica mezzi industriali
MEDI IMPIANTI s.r.l	Calderaro	Produzione assemblaggio impianti elettrici
MEDITERRANEA TESSUTI	Calderaro	Produzione confezioni tessili per sedili di autobus e treni.
MEGA COSTRUZIONI	Calderaro	Conglomerati cementizi
MENDOLIA INTONACI DI MENDOLIA CALELLA MANLIO	Calderaro	Produzione Intonaci
MIRAGLIA MICHELANGELO	Calderaro	Riparazione macchine agricole
MIRAGLIA SALVATORE	Calderaro	Produzione prefabbricati per l'edilizia
MONIER SPA	Calderaro	Produzione tegole
NEON AMATO di AMATO ZELIA	Calderaro	Produzione insegne luminose
NEW SISTEM TENDA	Calderaro	Produzione tende da sole ed affini
NISSAMBIENTE	Calderaro	Raccolta smaltimento rifiuti
OFFICINE RIUNITE	Calderaro	Autoriparazioni
PETROLCOKE SRL	Calderaro	Imbottigliamento petrolio per riscaldamento
PODE' DI SAVERINO DAVIDE MICHELE & C. SAS	Calderaro	Lavorazione del legno e dei suoi derivati, realizzazione mobili, arredamenti.
POLIZZI MICHELA	Calderaro	Molitura olive
PREVALL S.R.L.	Calderaro	Rimessaggio autoveicoli
RENAULT RN MOTORS - RIMOCAR	Calderaro	Concessionaria auto, autofficina
RIMOR CAR	Calderaro	Costruzione carrelli per rimorchi
RIZZA NUNZIO	Calderaro	Produzione e assemblaggio per macchine agricole
RIZZO ALIMENTARI DI RIZZO ANGELO	Calderaro	Lavorazione trasformazione prodotti alimentari
ROYAL FRIGO	Calderaro	Costruzione celle frigorifere
RUSSO TULLIO	Calderaro	Imbottigliamento olio
SANTORO RICAMBI DI PILATO CALOGERA	Calderaro	Commercio al dettaglio di ricambi nuovi e usati per autoveicoli. Soccorso stradale fuori autostrada.




DENOMINAZIONE	ZONA INDUSTRIALE	TIPOLOGIA ATTIVITA'
SCARA SRL -	Calderaro	Revisione auto
SCARA SRL -	Calderaro	Revisione auto
SCAT	Calderaro	Trasporto persone
SICILCAR DI NALBONE LIBORIA & C. SAS	Calderaro	Officina meccanica per riparazione autoveicoli e deposito automezzi.
SICILGRONDA DI URSO GIUSEPPE	Calderaro	Produzione di grondaie, piastre semilavorati in zinco, rame e alluminio.
SICURTECH	Calderaro	Commercio all'ingrosso attrezzature, materiali antincendio.
SIDERCER S.R.L.	Calderaro	Provedi distruzione su materiali da costruzioni in cemento
SISTEMI COMPONENTI -	Calderaro	Produzione mobili e cucine.
TEAM SRL (ex Autolinee Sommatinese)	Calderaro	Officina meccanica
TECNO AMBIENTE SRL	Calderaro	Recupero rifiuti
TIPOLITOGRAFIA PARUZZO DI PARUZZO	Calderaro	Tipografia e lavorazione carta
TORNERIA VINTI	Calderaro	Costruzione e riparazione macchine ind.li ed agric. Tornitura
TRENDCOM S.R.L.	Calderaro	Produzione servizi informatici.
VAN.PAR	Calderaro	Soccorso stradale e deposito auto e custodia giudiziaria.
VANCHERI SALVATORE	Calderaro	Torrefazione caffè
ZOOMIX	Calderaro	Trasformazione dei cereali in mangimi.
AIR PUB CAFE' SRL	San Cataldo Scalo	Bar tavola calda
ARTE GESSO di Call Antonio	San Cataldo Scalo	Manufatti in gesso.
ARTI GRAFICHE EDITORIALI MEDITERRANEO (AGEM)	San Cataldo Scalo	Prodotti editoriali
AUTOCARROZZERIA 2000	San Cataldo Scalo	Autocarrozzeria
BIOLOGIC OIL di DiLiberto Giuseppe & C. s.a.s.	San Cataldo Scalo	Frantolo oleario
CA.MA PUBBLICITA'	San Cataldo Scalo	Pubblicità e tipografia
CARROZZERIA PIU' DI OMINI SALVATORE	San Cataldo Scalo	Carrozzeria
CENTRO AUTO SRL	San Cataldo Scalo	Riparazione e sostituzione pneumatici
CENTRO AUTO SRL	San Cataldo	Riparazione e sostituzione pneumatici, riparazione meccanica, autocarrozzeria.
CENTRO RESINE G. & G.	San Cataldo Scalo	Lavorazione di manufatti in polietilene e vetroresina
CICLI EUROPA	San Cataldo Scalo	Produzione e assemblaggio biciclette.
COMAC srl	San Cataldo Scalo	Produzione manufatti in cemento
CORAL di Lipari G.	San Cataldo Scalo	Camiceria
CORRADO S.R.L.	San Cataldo Scalo	Costruzione carpenteria metalliche.
CORSINO AUTOMOBILI DI CORSINO EUGENIO	San Cataldo Scalo	Vendita automobili ed officina meccanica
COVAS SOC.COOP.	San Cataldo Scalo	Assemblaggio biciclette
DELL'UTRI GIUSEPPE	San Cataldo Scalo	Officina riparazione autoveicoli e installazione impianti di GPL.




DENOMINAZIONE	ZONA INDUSTRIALE	TIPOLOGIA ATTIVITA'
DELL'UTRI SALVATORE GIOVANNI	San Cataldo Scalo	Torneria meccanica
DI LIBERTO GIUSEPPE	San Cataldo Scalo	Produzione rivestimenti murali in cemento
Diliberto Cataldo & Vincenzo	San Cataldo Scalo	Frantoio oleario
DILIBERTO MICHELE (di fronte 124)	San Cataldo Scalo	Manufatti per l'edilizia
DILIBERTO MICHELE E C. SAS (accanto Sitamplast)	San Cataldo Scalo	
EMMA RESTAURI	San Cataldo Scalo	Restauri monumentali
ERNEM DI EMMA ERNESTO	San Cataldo Scalo	Restauri monumentali
FARACI LUCIA	San Cataldo Scalo	Commercio all'ingrosso di ceramiche e sanitari
FIBROSINT SRL	San Cataldo Scalo	Manufatti in fibrocemento
FIBROSINT SRL	San Cataldo Scalo	Produzione manufatti in fibrocemento
GIAMBRA DI INTILLA ROSARIA	San Cataldo Scalo	Produzione rimorchi - Rettifica e controllo motori.
HIDROX srl	San Cataldo Scalo	Costruzione raccordi per acquedotti
I.MO.LO. DI DILIBERTO GIUSEPPE	S.Cataldo Scalo	Molitura olive conto terzi
INOX CAMINI	San Cataldo Scalo	Tubi in acciaio per canne fumarie
INTRAL DI EMMA SALVATORE	San Cataldo Scalo	Sculture in legno
ITALCOS srl	San Cataldo Scalo	Materiali per l'edilizia
ITALIAN FROZEN FOOD	San Cataldo Scalo	Produzione cibi congelati.
LA FORGIA DI CARRUBBA LOREDANA	San Cataldo Scalo	Lavorazione ferro ed infissi in alluminio
LA.FER.CEM srl	San Cataldo Scalo	Lavorazione acciaio e lamiera
LEONARDO SRL	S. Cataldo	Sistemi Tecnologici Integrati Connessi agli impianti fotovoltaici
MAIORANA SRL	San Cataldo Scalo	Salumificio
MEDILPLAST	San Cataldo Scalo	Produzione manufatti in vetroresina
MENNA SRL	San Cataldo Scalo	Lavorazione carni
MISTRETTA SRL	S.Cataldo Scalo	Lavorazione del legno per la produzione di arredamenti su misura.
MOLINO FERRARA LIBORIO & C. snc	San Cataldo Scalo	Molitura grano e cereali
NOVAGEL SRL	San Cataldo Scalo	Deposito per attività di agente ditta ALGIDA
NOVAGEL SRL	San Cataldo Scalo	Commercializz. Prodotti surgelati
OLPNEUS di Orlando Lirio & c. s.a.s.	San Cataldo Scalo	Deposito e vendita all'ingrosso pneumatici
ORTES COMMERCIALE	San Cataldo Scalo	Comm. All'ingrosso autov. autocarri ind.li
PIOGGIA MARMI SRL	San Cataldo Scalo	Lavorazione materiali lapidei
PLASTUBI	San Cataldo Scalo	Produzione tubazioni e raccordi in pvc
PROMOCITY SRL	S.Cataldo Scalo	Stampa digitale
RECRESIN	San Cataldo Scalo	Manufatti in resina termoplastica
RISTORANTE DINO S.A.S. DI MISTRETTA ROSA & C.	San Cataldo Scalo	Ristorazione




DENOMINAZIONE	ZONA INDUSTRIALE	TIPOLOGIA ATTIVITA'
S. MARIA	San Cataldo Scalo	Lavorazione e confezionamento carni e prodotti insaccati.
SANITAL GROUP	San Cataldo Scalo	Commercio all'ingrosso articoli sanitari
SCALZO ANTONIO	San Cataldo Scalo	Impianto produzione di conglomerato cementizio
SI.CO.CEM. SRL	S.Cataldo Scalo	Lavorazione e Trasformazione di materiale ferroso e vendita materiale edile e di carpenteria.
SICULA CICLAT	San Cataldo Scalo	Raccolta trattamento RSU
SIDERMAN SNC	San Cataldo Scalo	Produzione attrezzi agricoli
SILAM-PLAST	San Cataldo Scalo	Produzione canalizzazione elettriche
SVAN	San Cataldo Scalo	
TOP SYSTEM SOC. COOP. A RL	San Cataldo Scalo	Produzione personal computers.

1
h